

下高井農林高等学校特別教室棟外壁等改修工事

図面番号	図面名称	縮尺
□ 意匠		
A-1, 2, 3	特記仕様書	Noscale
A-4	配置図、付近見取り図	A3=1:1000
A-5	現況平面図	A3=1:200
A-6	改修軒天伏図	A3=1:200
A-7	改修平面図	A3=1:200
A-8	現況立面図	A3=1:200
A-9	改修立面図	A3=1:200
A-10, 11	改修矩計図	A3=1:60
A-12	仮設平面計画図	A3=1:200
A-13	仮設立面計画図	A3=1:200

長野県教育委員会

(有)松村建築設計事務所

		部分粘着層付改質アスファルトルーフィングシートの種類及び厚さ ※改修標準仕様書表3.3.3から表3.3.9による ・JIS A 6013に基づく種類及び厚さ 用途による区分 材料による区分 ※R種 厚さ（ ）mm以上 平場の保護コンクリートの厚さ こて仕上げ ※水下 80mm以上 床タイル張り ※水下 60mm以上 立上り部の保護工法 ・乾式保護材（品質・性能、試験方法は別表による） 窯業系パネルⅠ類（厚さ（mm） 幅（mm）） ・れんが押え（※JIS R 1250 ） ・コンクリート押え ・モルタル押え（屋内） 屋根露出防水（既存） 新設防水層の種類 <table><tr><th rowspan="2">改修工法</th><th rowspan="2">新設種別</th><th rowspan="2">施工箇所</th><th rowspan="2">断熱材</th><th colspan="2">仕上塗料</th><th rowspan="2">高日射反射率防水</th><th rowspan="2">備考</th></tr><tr><th>種類</th><th>使用量</th></tr><tr><td rowspan="3">・M4C</td><td>・C-1 ・C-2 ・C-3 ・C-4</td><td></td><td></td><td>※アスファルトルーフィング 類の製造所の仕様 ・</td><td>※アスファルトルーフィング 類の製造所の仕様 ・</td><td>・適用する</td><td></td></tr><tr><td>・M4D ・P04</td><td></td><td></td><td>※アスファルトルーフィング 類の製造所の仕様 ・</td><td>※アスファルトルーフィング 類の製造所の仕様 ・</td><td>・適用する 改修用ドレン ・設ける ・設けない</td><td>脱気装置 ・設ける ・設けない</td></tr><tr><td>・P0D1 ・M3D1 ・M4D1</td><td>・D1-1 ・D1-2 改修標準仕様書3.3.2 (9) ・ （厚さ）(mm) ・</td><td></td><td>※アスファルトルーフィング 類の製造所の仕様 ・</td><td>※アスファルトルーフィング 類の製造所の仕様 ・</td><td>・適用する 改修用ドレン ・設ける ・設けない</td><td>脱気装置 ・設ける ・設けない</td></tr></table> 改質アスファルトルーフィングシートの種類及び厚さ ※改修標準仕様書表3.3.3から表3.3.9による ・JIS A 6013に基づく種類及び厚さ 用途による区分 材料による区分 ※R種 厚さ（ ）mm以上 部分粘着層付改質アスファルトルーフィングシートの種類及び厚さ ※改修標準仕様書表3.3.3から表3.3.9による ・JIS A 6013に基づく種類及び厚さ 用途による区分 材料による区分 ※R種 厚さ（ ）mm以上 絶縁断熱工法のルーフトレン回り及び立上り部周辺の断熱材の張りじまい位置 ※図示による 絶縁工法及び絶縁断熱工法の脱気装置の種類及び設置数量 種類 ※アスファルトルーフィング類の製造所の指定 ・ 設置数量 ※アスファルトルーフィング類の製造所の指定（個） 屋内防水 防水層の種類 <table><tr><th>改修工法</th><th>種別</th><th>施工箇所</th></tr><tr><td>・PIE ・P2E</td><td>・E-1 ・E-2</td><td></td></tr></table> 保護層 ・設ける（※図示による ） ・設けない E-1の工程3を行う部位 ※貯水槽、浴槽等常時水に接する部位 立上り部の押え金物の材質、形状及び寸法 ※アルミニウム製 L-30×15×2.0mm程度 屋上排水溝 ・図示による 屋根露出防水（既存） 新設防水層の種類 <table><tr><th rowspan="2">改修工法</th><th rowspan="2">新設種別</th><th rowspan="2">施工箇所</th><th rowspan="2">断熱材</th><th colspan="2">仕上塗料</th><th rowspan="2">高日射反射率防水</th><th rowspan="2">備考</th></tr><tr><th>種類</th><th>使用量</th></tr><tr><td rowspan="3">・M4AS</td><td>・AS-T1 ・AS-T2 ・AS-J2</td><td></td><td></td><td>改質アスファルトルーフィング 類の製造所の仕様 ・</td><td>改質アスファルトルーフィング 類の製造所の仕様 ・</td><td>・適用する</td><td></td></tr><tr><td>・AS-T3 ・AS-T4 ・AS-J1</td><td></td><td></td><td>改質アスファルトルーフィング 類の製造所の仕様 ・</td><td>改質アスファルトルーフィング 類の製造所の仕様 ・</td><td>・適用する 改修用ドレン ・設ける ・設けない</td><td>脱気装置 ・設ける ・設けない</td></tr><tr><td>・AS-T3 ・AS-T4 ・AS-J1 ・AS-J3</td><td></td><td></td><td>改質アスファルトルーフィング 類の製造所の仕様 ・</td><td>改質アスファルトルーフィング 類の製造所の仕様 ・</td><td>・適用する 改修用ドレン ・設ける ・設けない</td><td>脱気装置 ・設ける ・設けない</td></tr><tr><td>・M3ASI ・M4ASI ・P0ASI</td><td>・AS1-T1 ・ （厚さ）(mm) ・ ・AS1-J1 ・</td><td>改修標準仕様書3.4.2 (3) (㉠) ・</td><td></td><td>改質アスファルトルーフィング 類の製造所の仕様 ・</td><td>改質アスファルトルーフィング 類の製造所の仕様 ・</td><td>・適用する 改修用ドレン ・設ける ・設けない</td><td>脱気装置 ・設ける ・設けない</td></tr></table>	改修工法	新設種別	施工箇所	断熱材	仕上塗料		高日射反射率防水	備考	種類	使用量	・M4C	・C-1 ・C-2 ・C-3 ・C-4			※アスファルトルーフィング 類の製造所の仕様 ・	※アスファルトルーフィング 類の製造所の仕様 ・	・適用する		・M4D ・P04			※アスファルトルーフィング 類の製造所の仕様 ・	※アスファルトルーフィング 類の製造所の仕様 ・	・適用する 改修用ドレン ・設ける ・設けない	脱気装置 ・設ける ・設けない	・P0D1 ・M3D1 ・M4D1	・D1-1 ・D1-2 改修標準仕様書3.3.2 (9) ・ （厚さ）(mm) ・		※アスファルトルーフィング 類の製造所の仕様 ・	※アスファルトルーフィング 類の製造所の仕様 ・	・適用する 改修用ドレン ・設ける ・設けない	脱気装置 ・設ける ・設けない	改修工法	種別	施工箇所	・PIE ・P2E	・E-1 ・E-2		改修工法	新設種別	施工箇所	断熱材	仕上塗料		高日射反射率防水	備考	種類	使用量	・M4AS	・AS-T1 ・AS-T2 ・AS-J2			改質アスファルトルーフィング 類の製造所の仕様 ・	改質アスファルトルーフィング 類の製造所の仕様 ・	・適用する		・AS-T3 ・AS-T4 ・AS-J1			改質アスファルトルーフィング 類の製造所の仕様 ・	改質アスファルトルーフィング 類の製造所の仕様 ・	・適用する 改修用ドレン ・設ける ・設けない	脱気装置 ・設ける ・設けない	・AS-T3 ・AS-T4 ・AS-J1 ・AS-J3			改質アスファルトルーフィング 類の製造所の仕様 ・	改質アスファルトルーフィング 類の製造所の仕様 ・	・適用する 改修用ドレン ・設ける ・設けない	脱気装置 ・設ける ・設けない	・M3ASI ・M4ASI ・P0ASI	・AS1-T1 ・ （厚さ）(mm) ・ ・AS1-J1 ・	改修標準仕様書3.4.2 (3) (㉠) ・		改質アスファルトルーフィング 類の製造所の仕様 ・	改質アスファルトルーフィング 類の製造所の仕様 ・	・適用する 改修用ドレン ・設ける ・設けない	脱気装置 ・設ける ・設けない		改質アスファルトシートの種類及び厚さ ※改修標準仕様書表3.4.1から表3.4.3による ・JIS A 6013に基づく種類及び厚さ 用途による区分 材料による区分 ※R種 厚さ（ ）mm以上 粘着層付改質アスファルトシートの種類及び厚さ ※改修標準仕様書表3.4.1から表3.4.3による ・JIS A 6013に基づく種類及び厚さ 用途による区分 材料による区分 ※R種 厚さ（ ）mm以上 部分粘着層付改質アスファルトシートの種類及び厚さ ※改修標準仕様書表3.4.1から表3.4.3による ・JIS A 6013に基づく種類及び厚さ 用途による区分 材料による区分 ※R種 厚さ（ ）mm以上 立上り部の押え金物の材質、形状及び寸法 ※アルミニウム製 L-30×15×2.0mm程度 ・ 絶縁工法及び絶縁断熱工法の脱気装置の種類及び設置数量 種類 ※改質アスファルトルーフィング類の製造所の指定 ・ 設置数量 ※改質アスファルトルーフィング類の製造所の指定（個） 絶縁断熱工法の防湿用シート ・設置する ・設置しない 新設防水層の種類 <table><tr><th rowspan="2">改修工法</th><th rowspan="2">新設種別</th><th rowspan="2">施工箇所</th><th rowspan="2">断熱材</th><th colspan="2">仕上塗料</th><th rowspan="2">高日射反射率防水</th><th rowspan="2">備考</th></tr><tr><th>種類</th><th>使用量</th></tr><tr><td rowspan="5">・POS ・S4S</td><td>・S-F1</td><td></td><td></td><td>※ルーフィングシート 類の製造所の仕様 ・</td><td>※ルーフィングシート 類の製造所の仕様 ・</td><td>・適用する 改修用ドレン ・設ける ・設けない</td><td>脱気装置 ・設ける ・設けない</td></tr><tr><td>・S-F2</td><td></td><td></td><td>※ルーフィングシート 類の製造所の仕様 ・</td><td>※ルーフィングシート 類の製造所の仕様 ・</td><td>・適用する 改修用ドレン ・設ける ・設けない</td><td>脱気装置 ・設ける ・設けない</td></tr><tr><td>・S-M1</td><td></td><td></td><td>※ルーフィングシート 類の製造所の仕様 ・</td><td>※ルーフィングシート 類の製造所の仕様 ・</td><td>・適用する 改修用ドレン ・設ける ・設けない</td><td>脱気装置 ・設ける ・設けない</td></tr><tr><td>・S-M2</td><td></td><td></td><td>※ルーフィングシート 類の製造所の仕様 ・</td><td>※ルーフィングシート 類の製造所の仕様 ・</td><td>・適用する 改修用ドレン ・設ける ・設けない</td><td>脱気装置 ・設ける ・設けない</td></tr><tr><td>・S-F1 ・S-F2</td><td>・アライスト コンクリート下地 ・ ・アライスト コンクリート下地 ・</td><td></td><td>※ルーフィングシート 類の製造所の仕様 ・</td><td>※ルーフィングシート 類の製造所の仕様 ・</td><td>・適用する 改修用ドレン ・設ける ・設けない</td><td>脱気装置 ・設ける ・設けない</td></tr><tr><td rowspan="2">・M4S</td><td>・S-M1 ・S-M2</td><td></td><td></td><td>※ルーフィングシート 類の製造所の仕様 ・</td><td>※ルーフィングシート 類の製造所の仕様 ・</td><td>・適用する 改修用ドレン ・設ける ・設けない</td><td>脱気装置 ・設ける ・設けない</td></tr><tr><td>・S-F1 ・</td><td>・アライスト コンクリート下地 ・ 改修標準仕様書3.5.2 (3) (㉠) (㉡) (種類) ・</td><td></td><td>※ルーフィングシート 類の製造所の仕様 ・</td><td>※ルーフィングシート 類の製造所の仕様 ・</td><td>・適用する 改修用ドレン ・設ける ・設けない</td><td>脱気装置 ・設ける ・設けない</td></tr><tr><td rowspan="4">・P0S1 ・S3S1 ・S4S1 ・M4S1</td><td>・S1-F2</td><td>・アライスト コンクリート下地 ・ （厚さ）(mm) ・25 ・50</td><td></td><td>※ルーフィングシート 類の製造所の仕様 ・</td><td>※ルーフィングシート 類の製造所の仕様 ・</td><td>・適用する 改修用ドレン ・設ける ・設けない</td><td>脱気装置 ・設ける ・設けない</td></tr><tr><td>・S1-M1</td><td>改修標準仕様書3.5.2 (3) (㉠) (a) (種類) ・</td><td></td><td>※ルーフィングシート 類の製造所の仕様 ・</td><td>※ルーフィングシート 類の製造所の仕様 ・</td><td>・適用する 改修用ドレン ・設ける ・設けない</td><td>脱気装置 ・設ける ・設けない</td></tr><tr><td>・S1-M2</td><td>（厚さ）(mm) ・25 ・50</td><td></td><td>※ルーフィングシート 類の製造所の仕様 ・</td><td>※ルーフィングシート 類の製造所の仕様 ・</td><td>・適用する 改修用ドレン ・設ける ・設けない</td><td>脱気装置 ・設ける ・設けない</td></tr><tr><td>・S1-M2</td><td>（厚さ）(mm) ・25 ・50</td><td></td><td>※ルーフィングシート 類の製造所の仕様 ・</td><td>※ルーフィングシート </td></tr></table>	改修工法	新設種別	施工箇所	断熱材	仕上塗料		高日射反射率防水	備考	種類	使用量	・POS ・S4S	・S-F1			※ルーフィングシート 類の製造所の仕様 ・	※ルーフィングシート 類の製造所の仕様 ・	・適用する 改修用ドレン ・設ける ・設けない	脱気装置 ・設ける ・設けない	・S-F2			※ルーフィングシート 類の製造所の仕様 ・	※ルーフィングシート 類の製造所の仕様 ・	・適用する 改修用ドレン ・設ける ・設けない	脱気装置 ・設ける ・設けない	・S-M1			※ルーフィングシート 類の製造所の仕様 ・	※ルーフィングシート 類の製造所の仕様 ・	・適用する 改修用ドレン ・設ける ・設けない	脱気装置 ・設ける ・設けない	・S-M2			※ルーフィングシート 類の製造所の仕様 ・	※ルーフィングシート 類の製造所の仕様 ・	・適用する 改修用ドレン ・設ける ・設けない	脱気装置 ・設ける ・設けない	・S-F1 ・S-F2	・アライスト コンクリート下地 ・ ・アライスト コンクリート下地 ・		※ルーフィングシート 類の製造所の仕様 ・	※ルーフィングシート 類の製造所の仕様 ・	・適用する 改修用ドレン ・設ける ・設けない	脱気装置 ・設ける ・設けない	・M4S	・S-M1 ・S-M2			※ルーフィングシート 類の製造所の仕様 ・	※ルーフィングシート 類の製造所の仕様 ・	・適用する 改修用ドレン ・設ける ・設けない	脱気装置 ・設ける ・設けない	・S-F1 ・	・アライスト コンクリート下地 ・ 改修標準仕様書3.5.2 (3) (㉠) (㉡) (種類) ・		※ルーフィングシート 類の製造所の仕様 ・	※ルーフィングシート 類の製造所の仕様 ・	・適用する 改修用ドレン ・設ける ・設けない	脱気装置 ・設ける ・設けない	・P0S1 ・S3S1 ・S4S1 ・M4S1	・S1-F2	・アライスト コンクリート下地 ・ （厚さ）(mm) ・25 ・50		※ルーフィングシート 類の製造所の仕様 ・	※ルーフィングシート 類の製造所の仕様 ・	・適用する 改修用ドレン ・設ける ・設けない	脱気装置 ・設ける ・設けない	・S1-M1	改修標準仕様書3.5.2 (3) (㉠) (a) (種類) ・		※ルーフィングシート 類の製造所の仕様 ・	※ルーフィングシート 類の製造所の仕様 ・	・適用する 改修用ドレン ・設ける ・設けない	脱気装置 ・設ける ・設けない	・S1-M2	（厚さ）(mm) ・25 ・50		※ルーフィングシート 類の製造所の仕様 ・	※ルーフィングシート 類の製造所の仕様 ・	・適用する 改修用ドレン ・設ける ・設けない	脱気装置 ・設ける ・設けない	・S1-M2	（厚さ）(mm) ・25 ・50		※ルーフィングシート 類の製造所の仕様 ・	※ルーフィングシート
改修工法	新設種別	施工箇所					断熱材	仕上塗料			高日射反射率防水	備考	
			種類	使用量	
・M4C	・C-1 ・C-2 ・C-3 ・C-4			※アスファルトルーフィング 類の製造所の仕様 ・	※アスファルトルーフィング 類の製造所の仕様 ・	・適用する	
	・M4D ・P04			※アスファルトルーフィング 類の製造所の仕様 ・	※アスファルトルーフィング 類の製造所の仕様 ・	・適用する 改修用ドレン ・設ける ・設けない	脱気装置 ・設ける ・設けない	
	・P0D1 ・M3D1 ・M4D1	・D1-1 ・D1-2 改修標準仕様書3.3.2 (9) ・ （厚さ）(mm) ・		※アスファルトルーフィング 類の製造所の仕様 ・	※アスファルトルーフィング 類の製造所の仕様 ・	・適用する 改修用ドレン ・設ける ・設けない	脱気装置 ・設ける ・設けない	
改修工法	種別	施工箇所	
・PIE ・P2E	・E-1 ・E-2	
改修工法	新設種別	施工箇所	断熱材	仕上塗料		高日射反射率防水	備考	
				種類	使用量	
・M4AS	・AS-T1 ・AS-T2 ・AS-J2			改質アスファルトルーフィング 類の製造所の仕様 ・	改質アスファルトルーフィング 類の製造所の仕様 ・	・適用する	
	・AS-T3 ・AS-T4 ・AS-J1			改質アスファルトルーフィング 類の製造所の仕様 ・	改質アスファルトルーフィング 類の製造所の仕様 ・	・適用する 改修用ドレン ・設ける ・設けない	脱気装置 ・設ける ・設けない	
	・AS-T3 ・AS-T4 ・AS-J1 ・AS-J3			改質アスファルトルーフィング 類の製造所の仕様 ・	改質アスファルトルーフィング 類の製造所の仕様 ・	・適用する 改修用ドレン ・設ける ・設けない	脱気装置 ・設ける ・設けない	
・M3ASI ・M4ASI ・P0ASI	・AS1-T1 ・ （厚さ）(mm) ・ ・AS1-J1 ・	改修標準仕様書3.4.2 (3) (㉠) ・		改質アスファルトルーフィング 類の製造所の仕様 ・	改質アスファルトルーフィング 類の製造所の仕様 ・	・適用する 改修用ドレン ・設ける ・設けない	脱気装置 ・設ける ・設けない	
改修工法	新設種別	施工箇所	断熱材	仕上塗料		高日射反射率防水	備考	
				種類	使用量	
・POS ・S4S	・S-F1			※ルーフィングシート 類の製造所の仕様 ・	※ルーフィングシート 類の製造所の仕様 ・	・適用する 改修用ドレン ・設ける ・設けない	脱気装置 ・設ける ・設けない	
	・S-F2			※ルーフィングシート 類の製造所の仕様 ・	※ルーフィングシート 類の製造所の仕様 ・	・適用する 改修用ドレン ・設ける ・設けない	脱気装置 ・設ける ・設けない	
	・S-M1			※ルーフィングシート 類の製造所の仕様 ・	※ルーフィングシート 類の製造所の仕様 ・	・適用する 改修用ドレン ・設ける ・設けない	脱気装置 ・設ける ・設けない	
	・S-M2			※ルーフィングシート 類の製造所の仕様 ・	※ルーフィングシート 類の製造所の仕様 ・	・適用する 改修用ドレン ・設ける ・設けない	脱気装置 ・設ける ・設けない	
	・S-F1 ・S-F2	・アライスト コンクリート下地 ・ ・アライスト コンクリート下地 ・		※ルーフィングシート 類の製造所の仕様 ・	※ルーフィングシート 類の製造所の仕様 ・	・適用する 改修用ドレン ・設ける ・設けない	脱気装置 ・設ける ・設けない	
・M4S	・S-M1 ・S-M2			※ルーフィングシート 類の製造所の仕様 ・	※ルーフィングシート 類の製造所の仕様 ・	・適用する 改修用ドレン ・設ける ・設けない	脱気装置 ・設ける ・設けない	
	・S-F1 ・	・アライスト コンクリート下地 ・ 改修標準仕様書3.5.2 (3) (㉠) (㉡) (種類) ・		※ルーフィングシート 類の製造所の仕様 ・	※ルーフィングシート 類の製造所の仕様 ・	・適用する 改修用ドレン ・設ける ・設けない	脱気装置 ・設ける ・設けない	
・P0S1 ・S3S1 ・S4S1 ・M4S1	・S1-F2	・アライスト コンクリート下地 ・ （厚さ）(mm) ・25 ・50		※ルーフィングシート 類の製造所の仕様 ・	※ルーフィングシート 類の製造所の仕様 ・	・適用する 改修用ドレン ・設ける ・設けない	脱気装置 ・設ける ・設けない	
	・S1-M1	改修標準仕様書3.5.2 (3) (㉠) (a) (種類) ・		※ルーフィングシート 類の製造所の仕様 ・	※ルーフィングシート 類の製造所の仕様 ・	・適用する 改修用ドレン ・設ける ・設けない	脱気装置 ・設ける ・設けない	
	・S1-M2	（厚さ）(mm) ・25 ・50		※ルーフィングシート 類の製造所の仕様 ・	※ルーフィングシート 類の製造所の仕様 ・	・適用する 改修用ドレン ・設ける ・設けない	脱気装置 ・設ける ・設けない	
	・S1-M2	（厚さ）(mm) ・25 ・50		※ルーフィングシート 類の製造所の仕様 ・	※ルーフィングシート	



概略工事工程表					
種別	月	1月目	2月目	3月目	4月目
特別教室棟	準備期間				
	足場設置	設置	――		解体――
	外壁調査補修				
	外壁吹付工事				
	ベランダ補修工事			――	
	検査対応等				――

工事概要


- ・特別教室棟（RC2F 1,131㎡）の外壁改修工事及びバルコニークラック部分補修の上アクリルリシン吹付
- ・バルコニー部分床モルタル補修の上塗膜防水改修工事
- ・既存軒天塗装

施工与条件

- ・揚重機の設置場所、資材、揚重機の搬出経路などの仮設設備を図示すること
- ・学校利用者の安全に配慮した仮設計画と工事計画とすること
- ・登校、下校時刻に注意すること
- ・工事箇所周辺で施工に影響のある建築物、工作物を図示すること
- ・工程表を作成し、発注者の承諾を得ること

アスベスト検体採取について

- ・平成31年1月8日～平成31年1月9日石綿分析結果報告書にアスベストが含有されています
- ・煙突材（石綿セメント円筒）
- ・シーリング材
- ・軒天材（フレキシブルボード）
- ・外壁吹付材
- ・ベランダ防水材

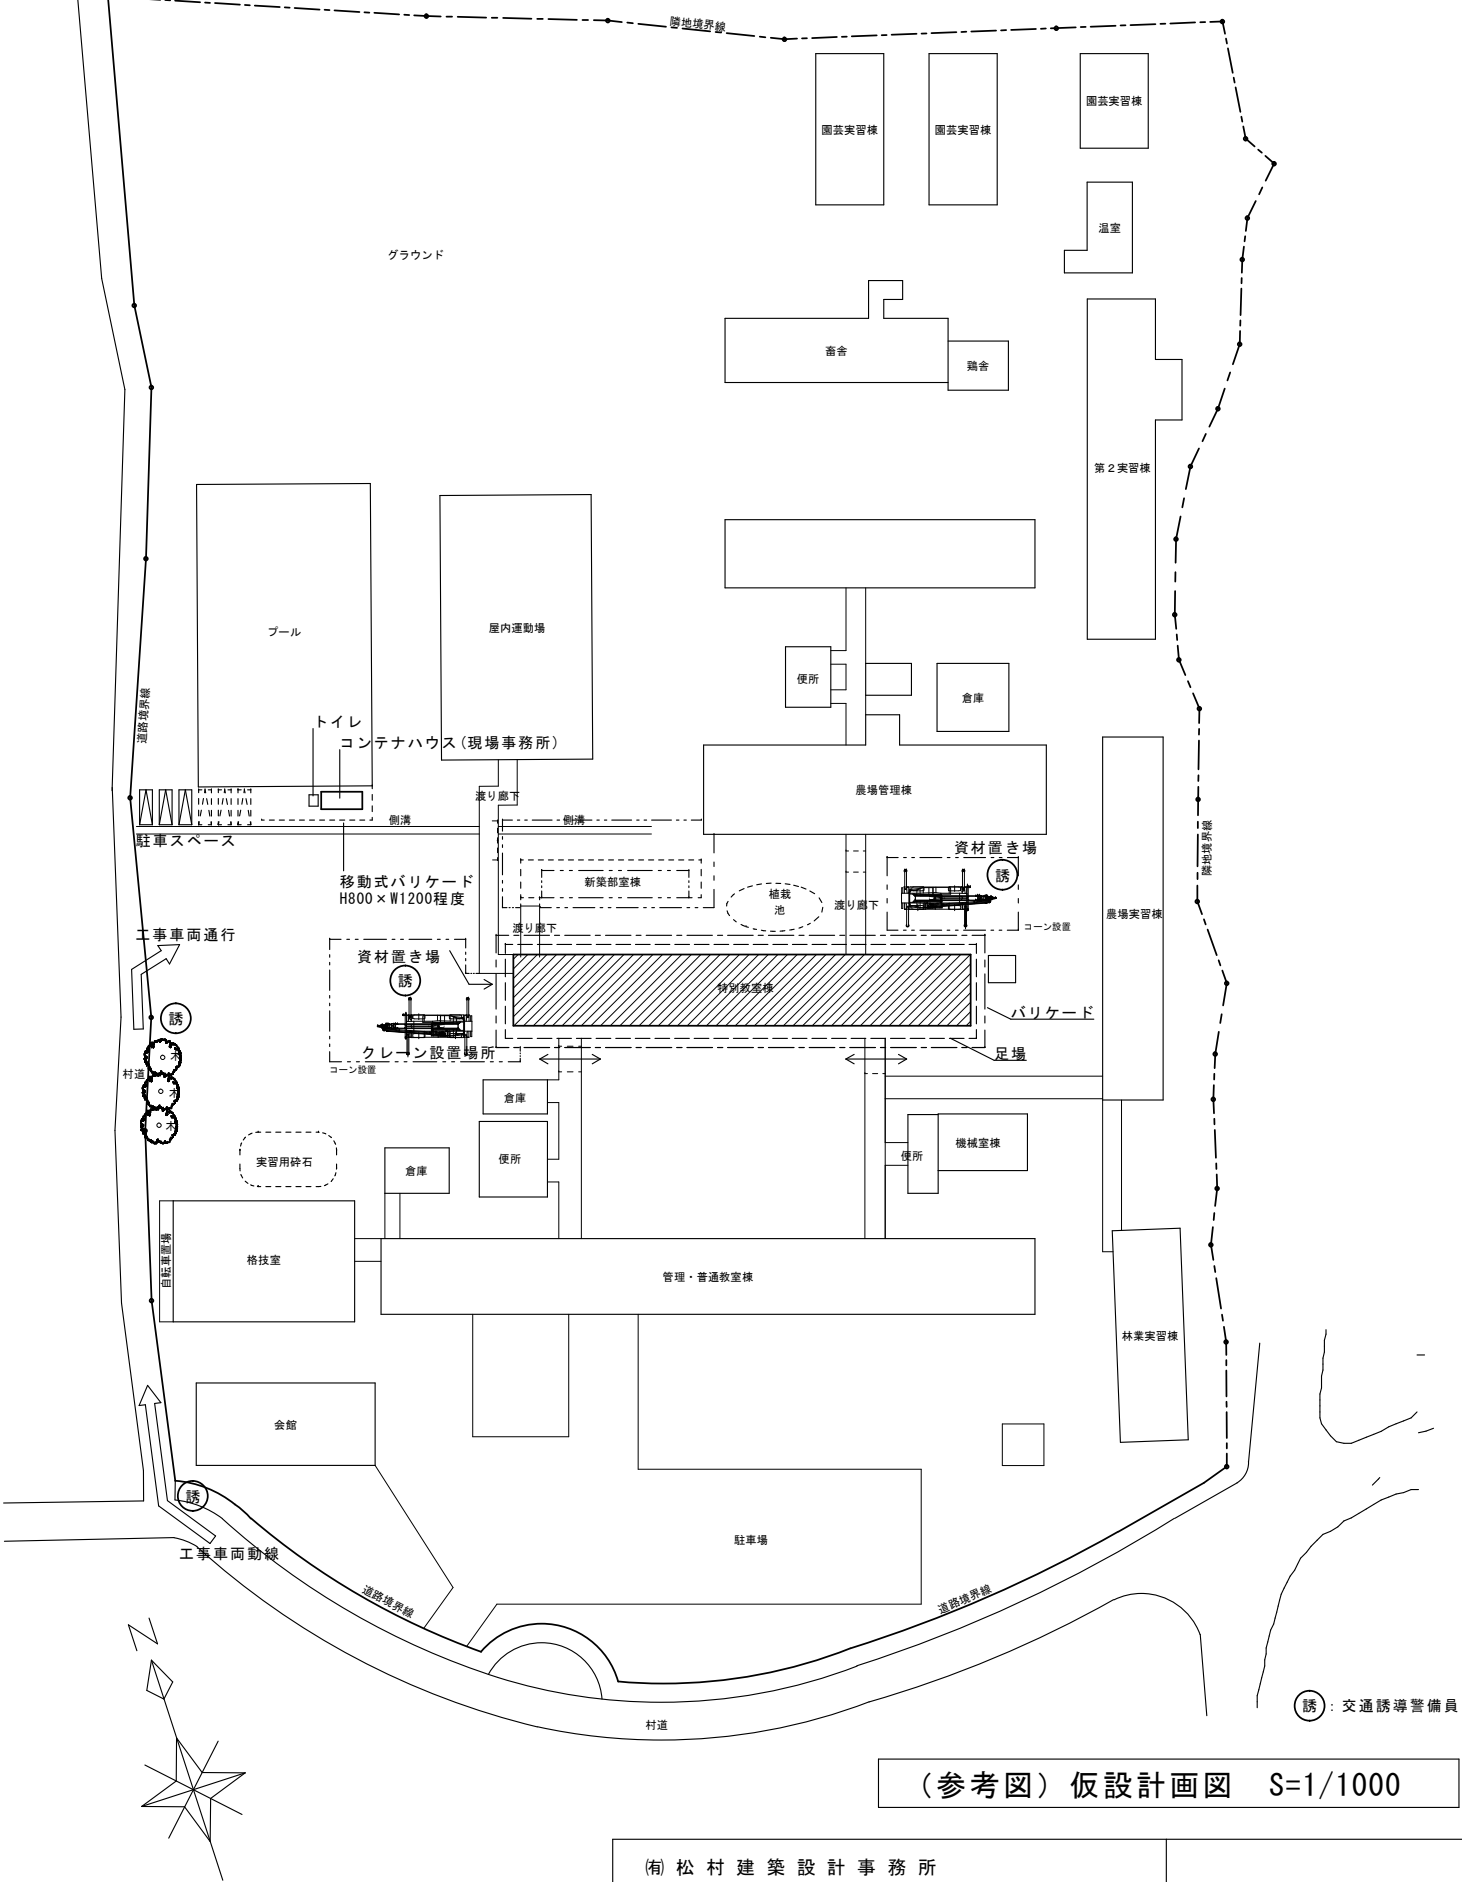

（参考図）仮設計画図 S=1/1000

(有) 松村 建築設計事務所		一級事務所登録(北信) F 第52071号
長野県下高井郡野沢温泉村大字前坂8466番地		一級建築士登録 第135043号
TEL:0269 (85) 2493		松村 勇
FAX:0269 (85) 3698		



長野県教育委員会事務局

訂正・補記事項	工事名称
	図面名称

下高井農林高等学校特別教室棟外壁等改修工事

図面番号 A-4

下高井農林高等学校 特別教室棟仮設計画図

配置図

A3 1 : 1000



2階平面図 S=1:200

1階平面図 S=1:200

凡 例 ◎



長野県教育委員会事務局

訂正・特記事項

工事名称

下高井農林高等学校特別教室棟外壁等改修工事

図面名称

下高井農林高等学校 特別教室棟現況平面図

平面図

図面番号

A-5


A3 1:200


(有) 松村 建築設計事務所

長野県下高井郡野沢温泉村大字前坂846番地


TEL:0269 (85) 2493
FAX:0269 (85) 3698

一級事務所登録(北信)F第52071号
一級建築士登録 第135043号
松村 勇

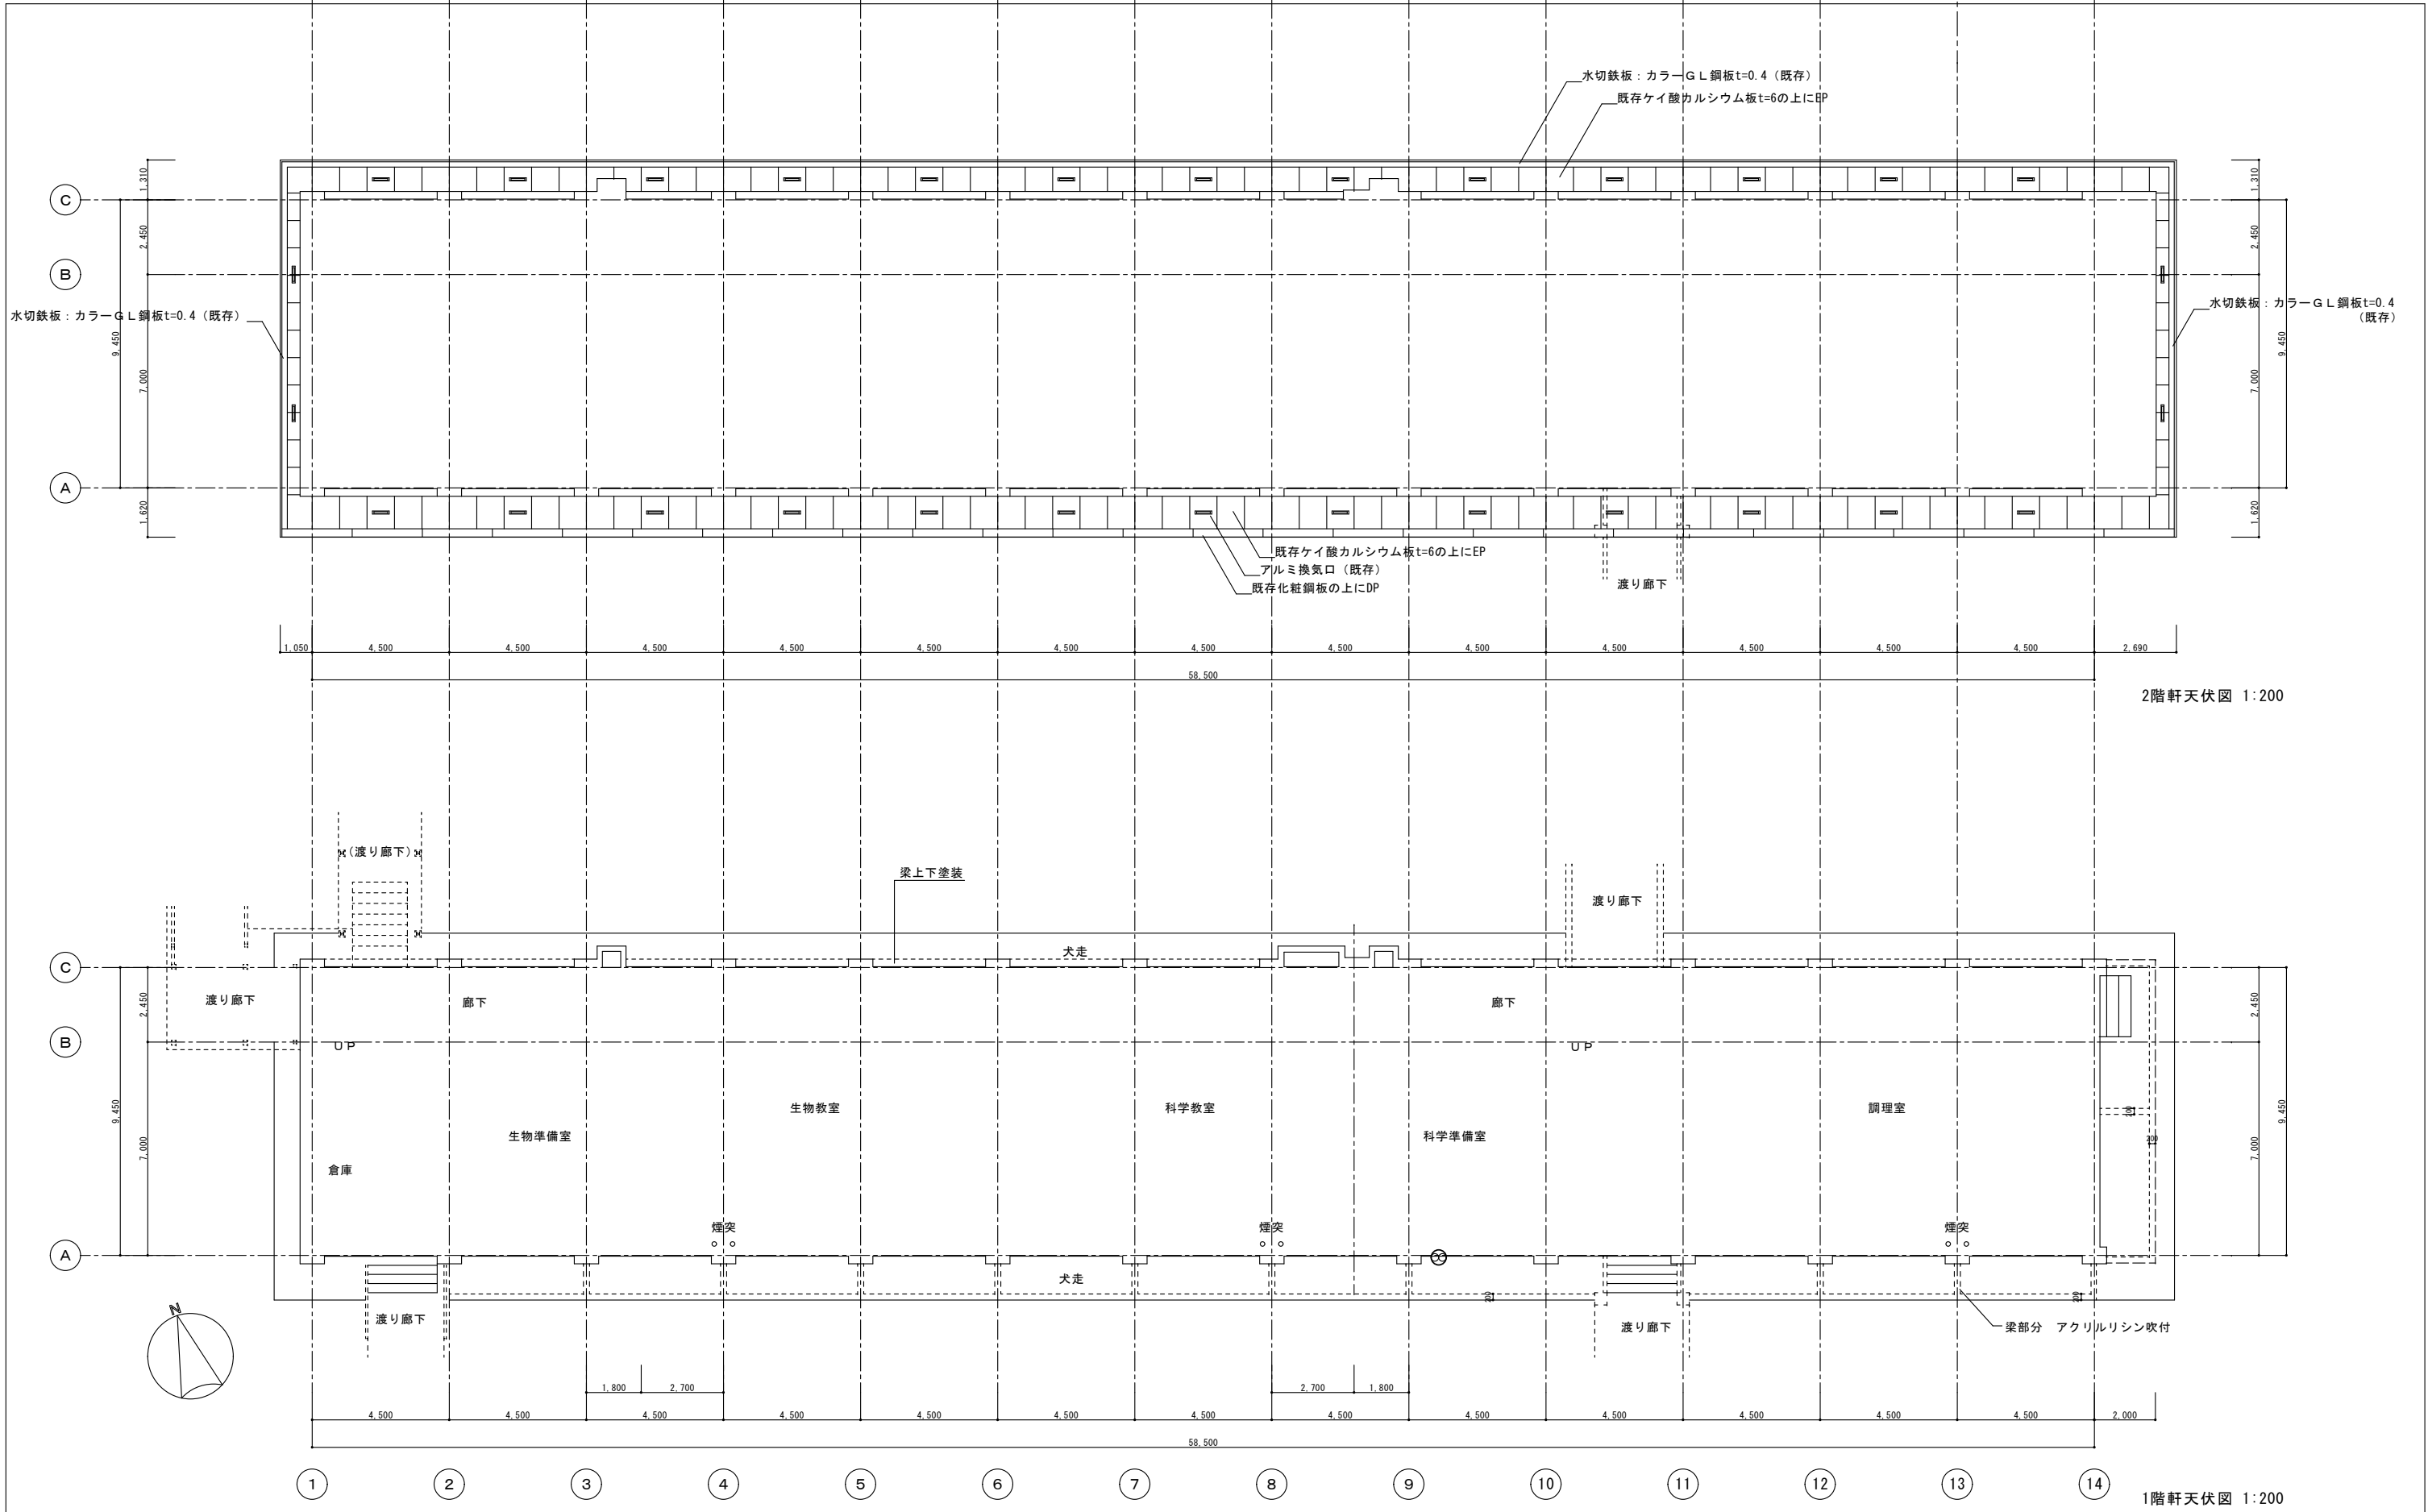

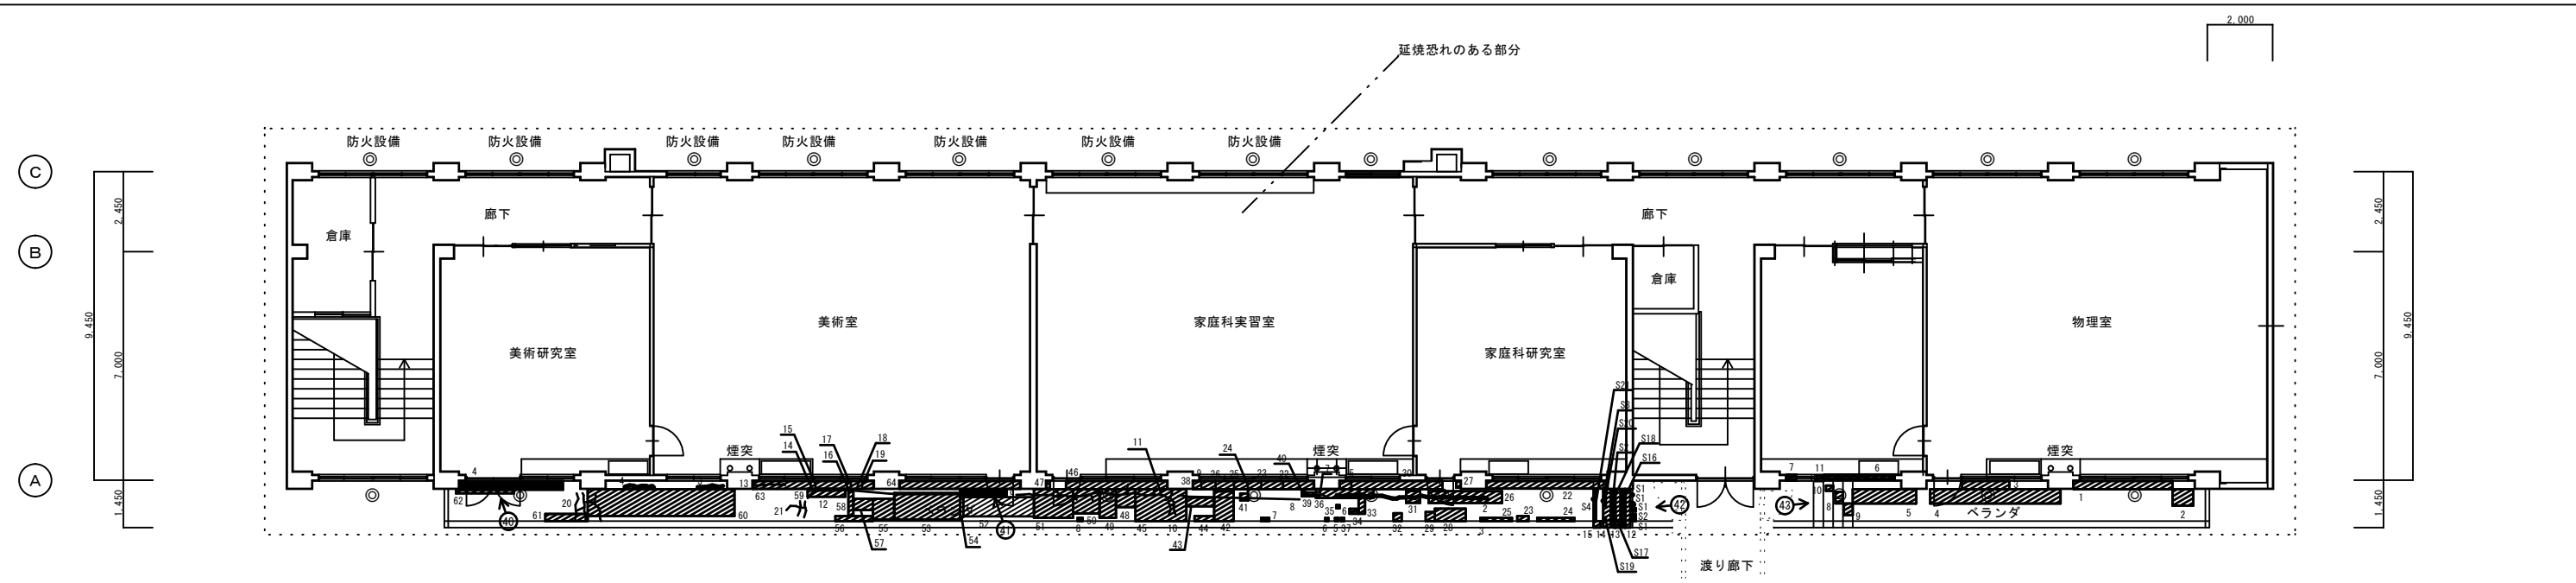

2階ベランダ床部 平面図 S=1:200

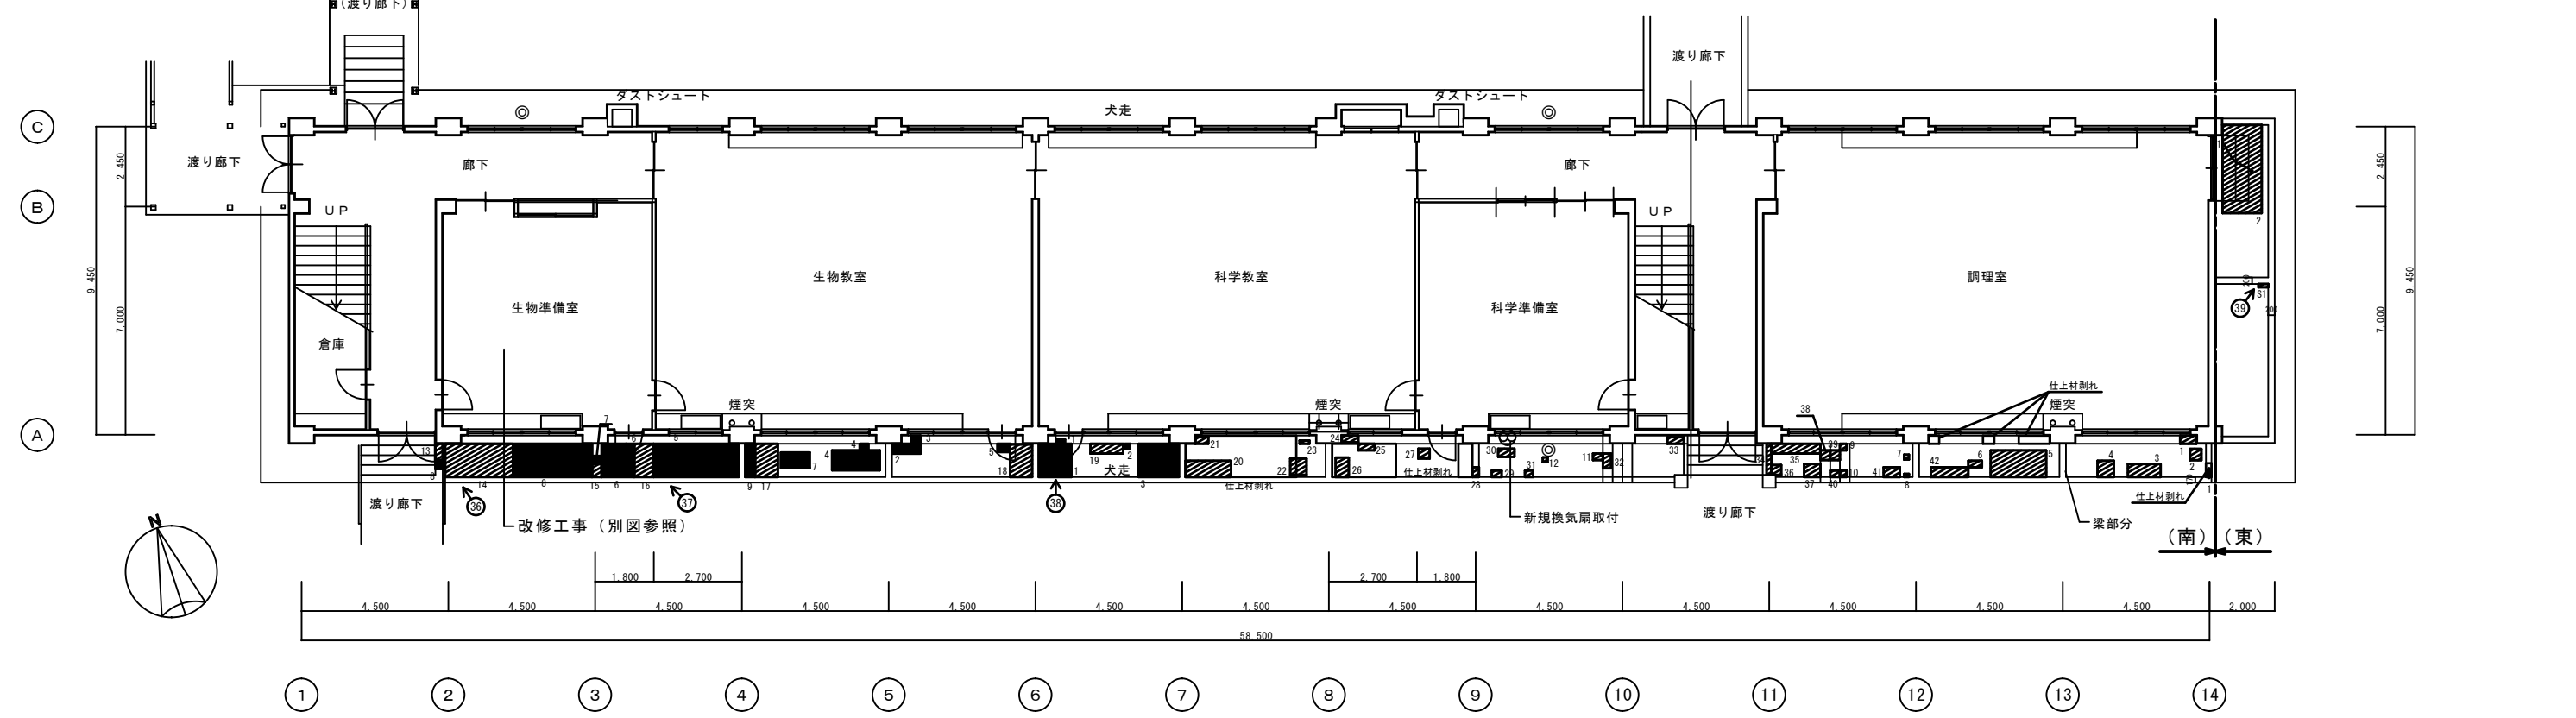

1階見上げ部 平面図 S=1:200

凡例			
	浮き		欠損
1	数量計算書No.	1	数量計算書No.
	ひび割れ(0.2~0.5mm未満)		鋼材露出
1	数量計算書No.	1	数量計算書No.
	ひび割れ(0.5mm以上)		破損
1	数量計算書No.	①→	写真番号

※番号の『S』は側面の損傷を示す



長野県教育委員会事務局

訂正・特記事項

工事名称

下高井農林高等学校特別教室棟外壁等改修工事

図面名称

下高井農林高等学校 特別教室棟現況立面図

立面図

図面番号

A-8


A3 1:200

(有) 松村 建築設計事務所

長野県下高井郡野沢温泉村大字前坂8466番地


TEL:0269 (85) 2493
FAX:0269 (85) 3698

一級事務所登録(北信)F第52071号
一級建築士登録 第135043号
松村 勇

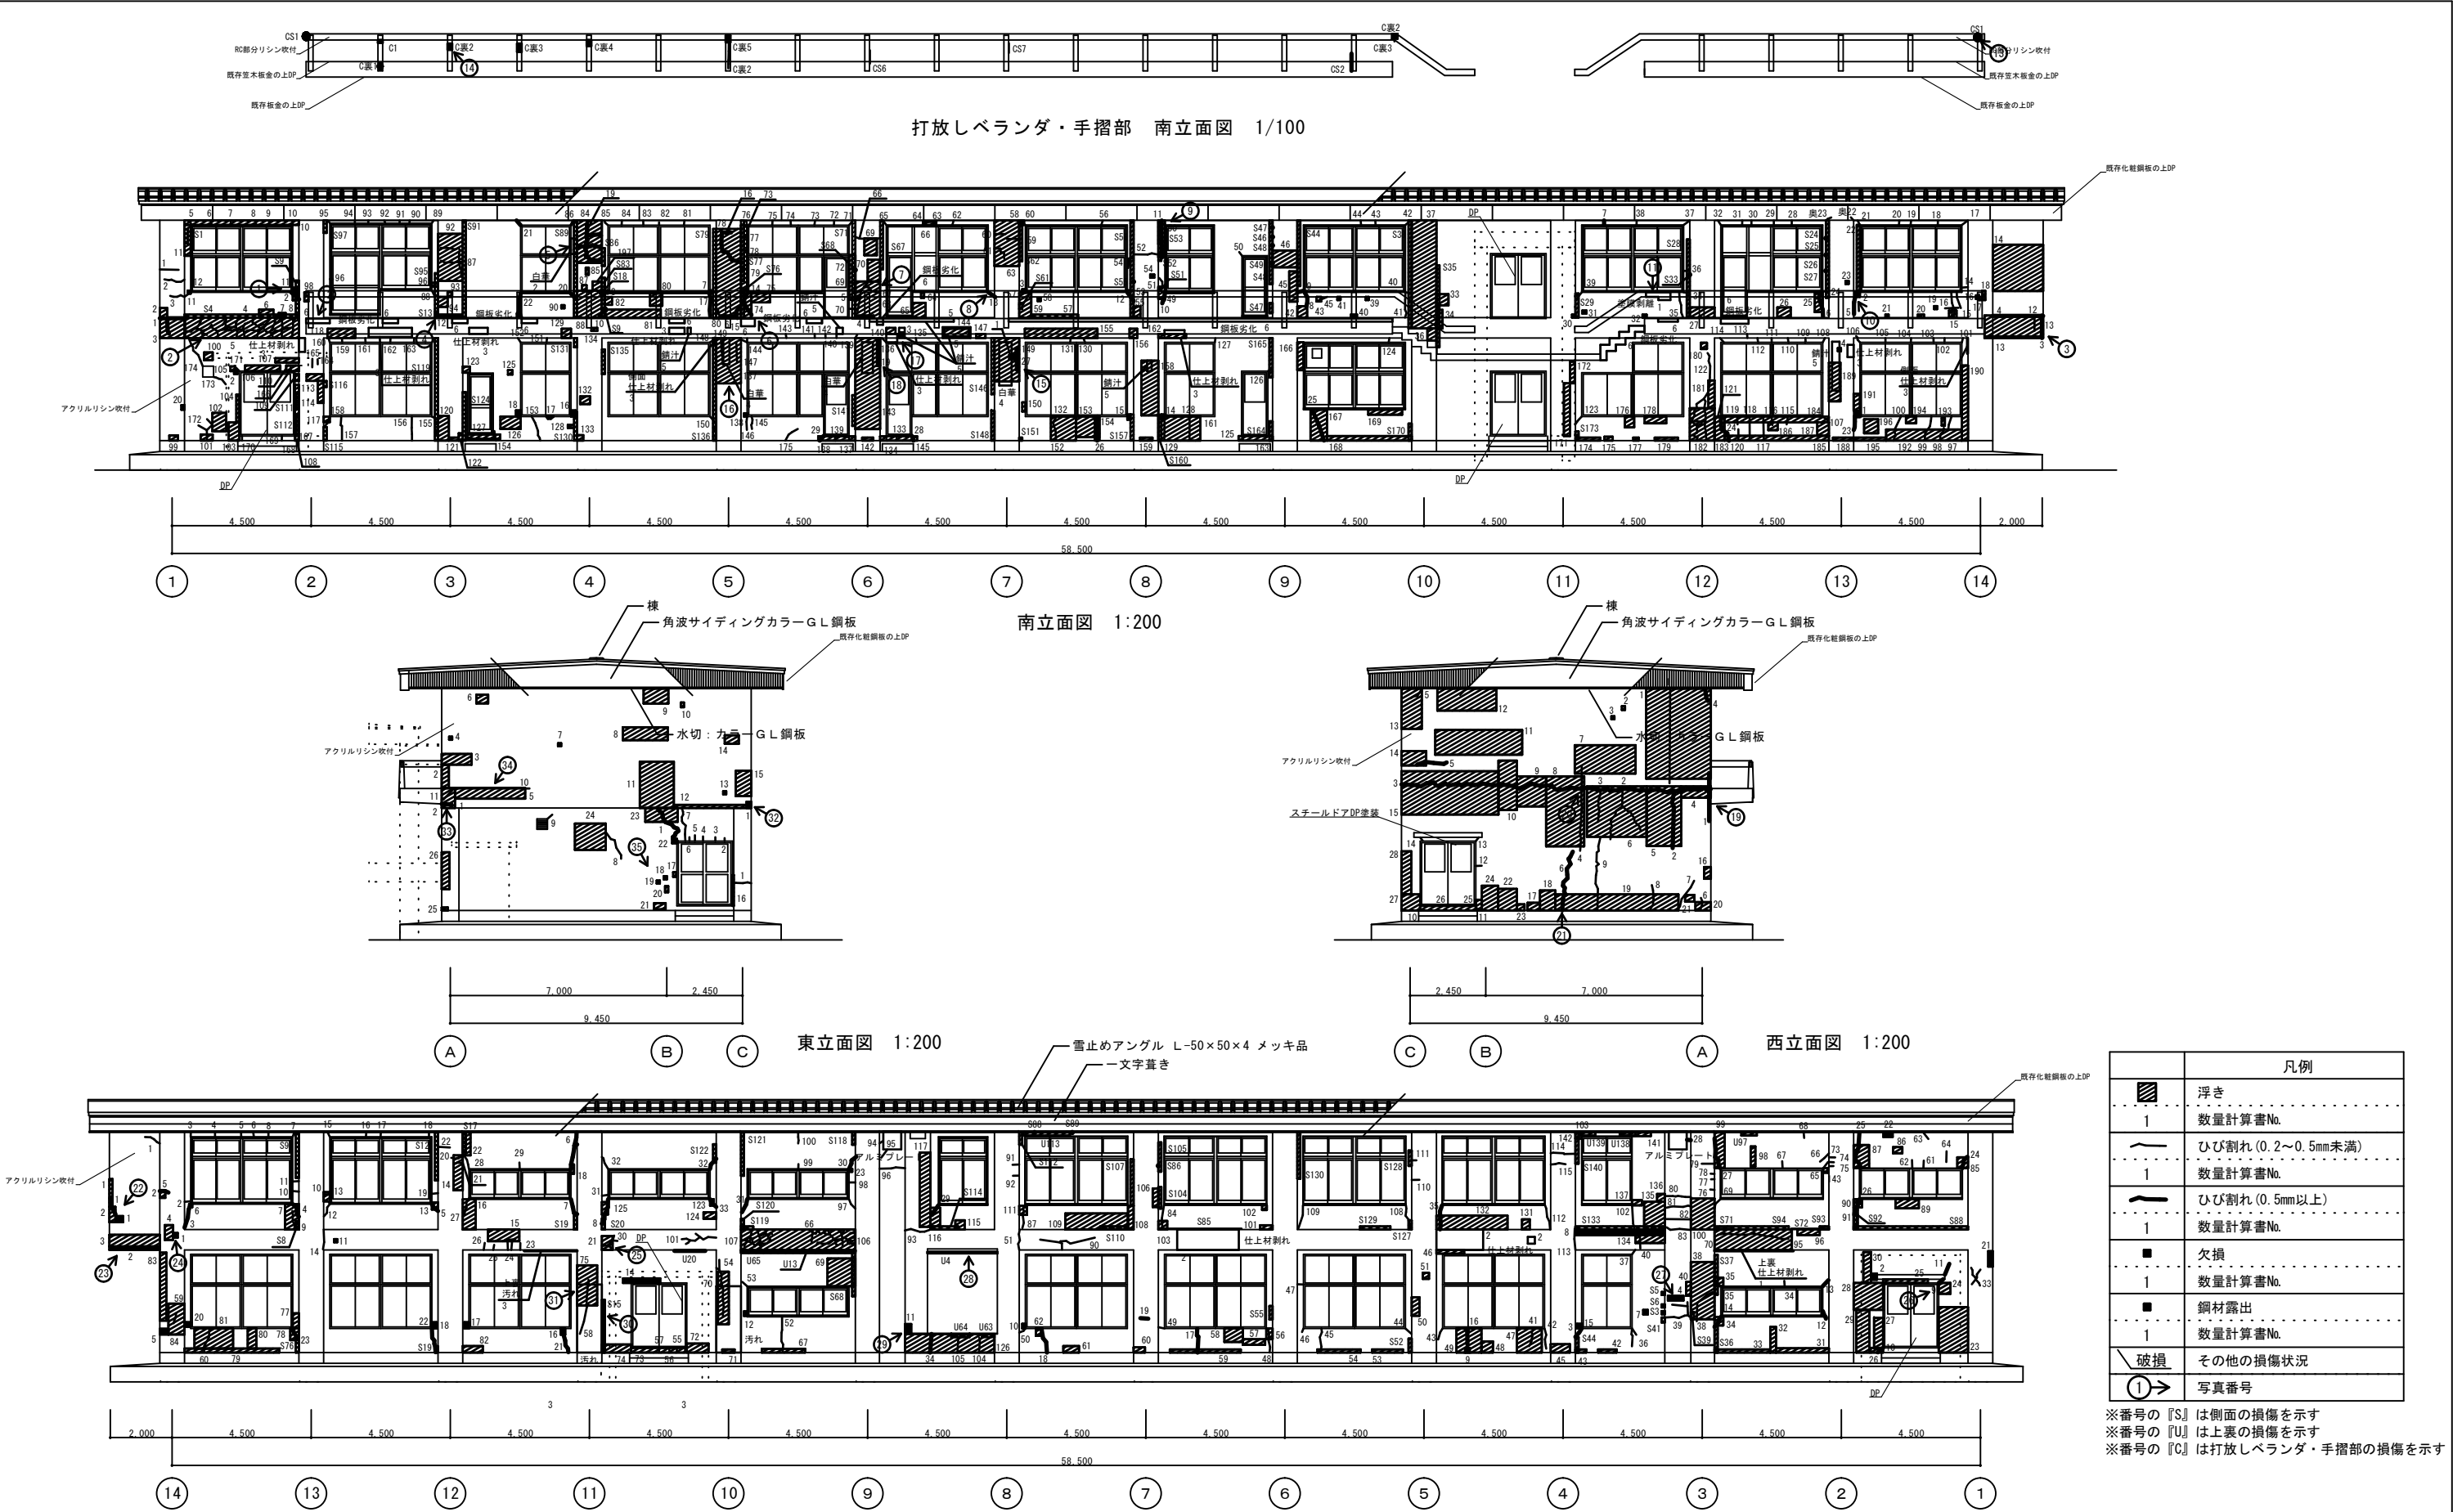


凡例	
	浮き
1	数量計算書No.
	ひび割れ(0.2~0.5mm未満)
1	数量計算書No.
	ひび割れ(0.5mm以上)
1	数量計算書No.
	欠損
1	数量計算書No.
	鋼材露出
1	数量計算書No.
	その他の損傷状況
	写真番号

※番号の『S』は側面の損傷を示す
※番号の『U』は上裏の損傷を示す
※番号の『C』は打放しベランダ・手摺部の損傷を示す

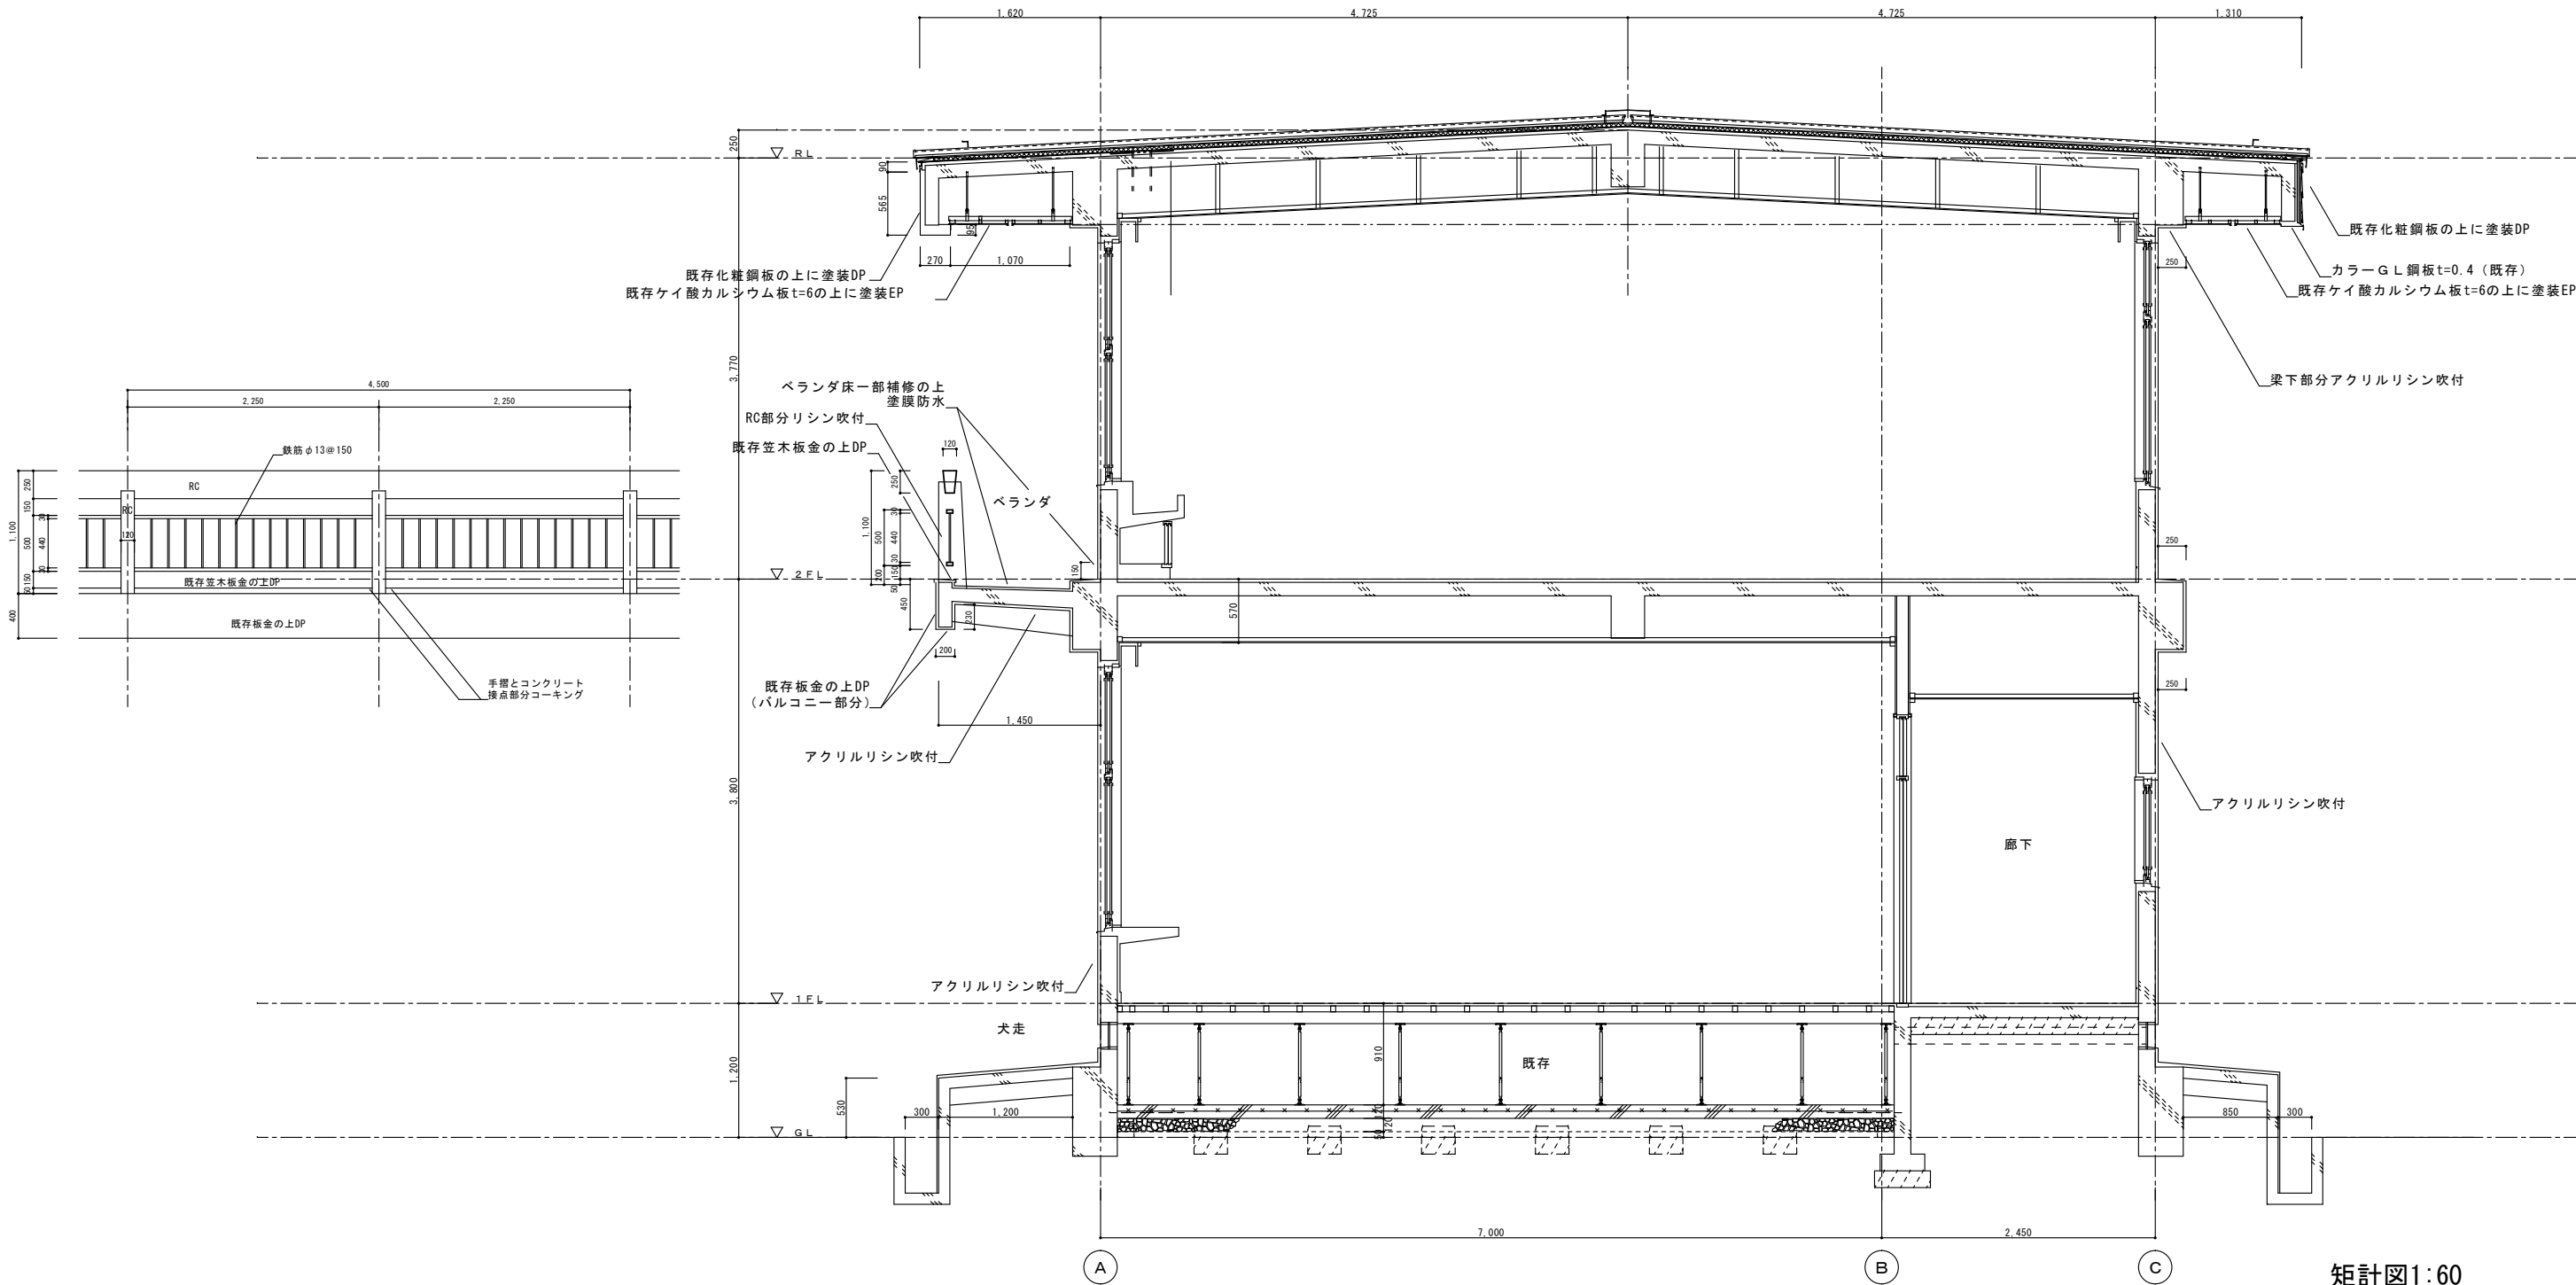

矩計図1:60

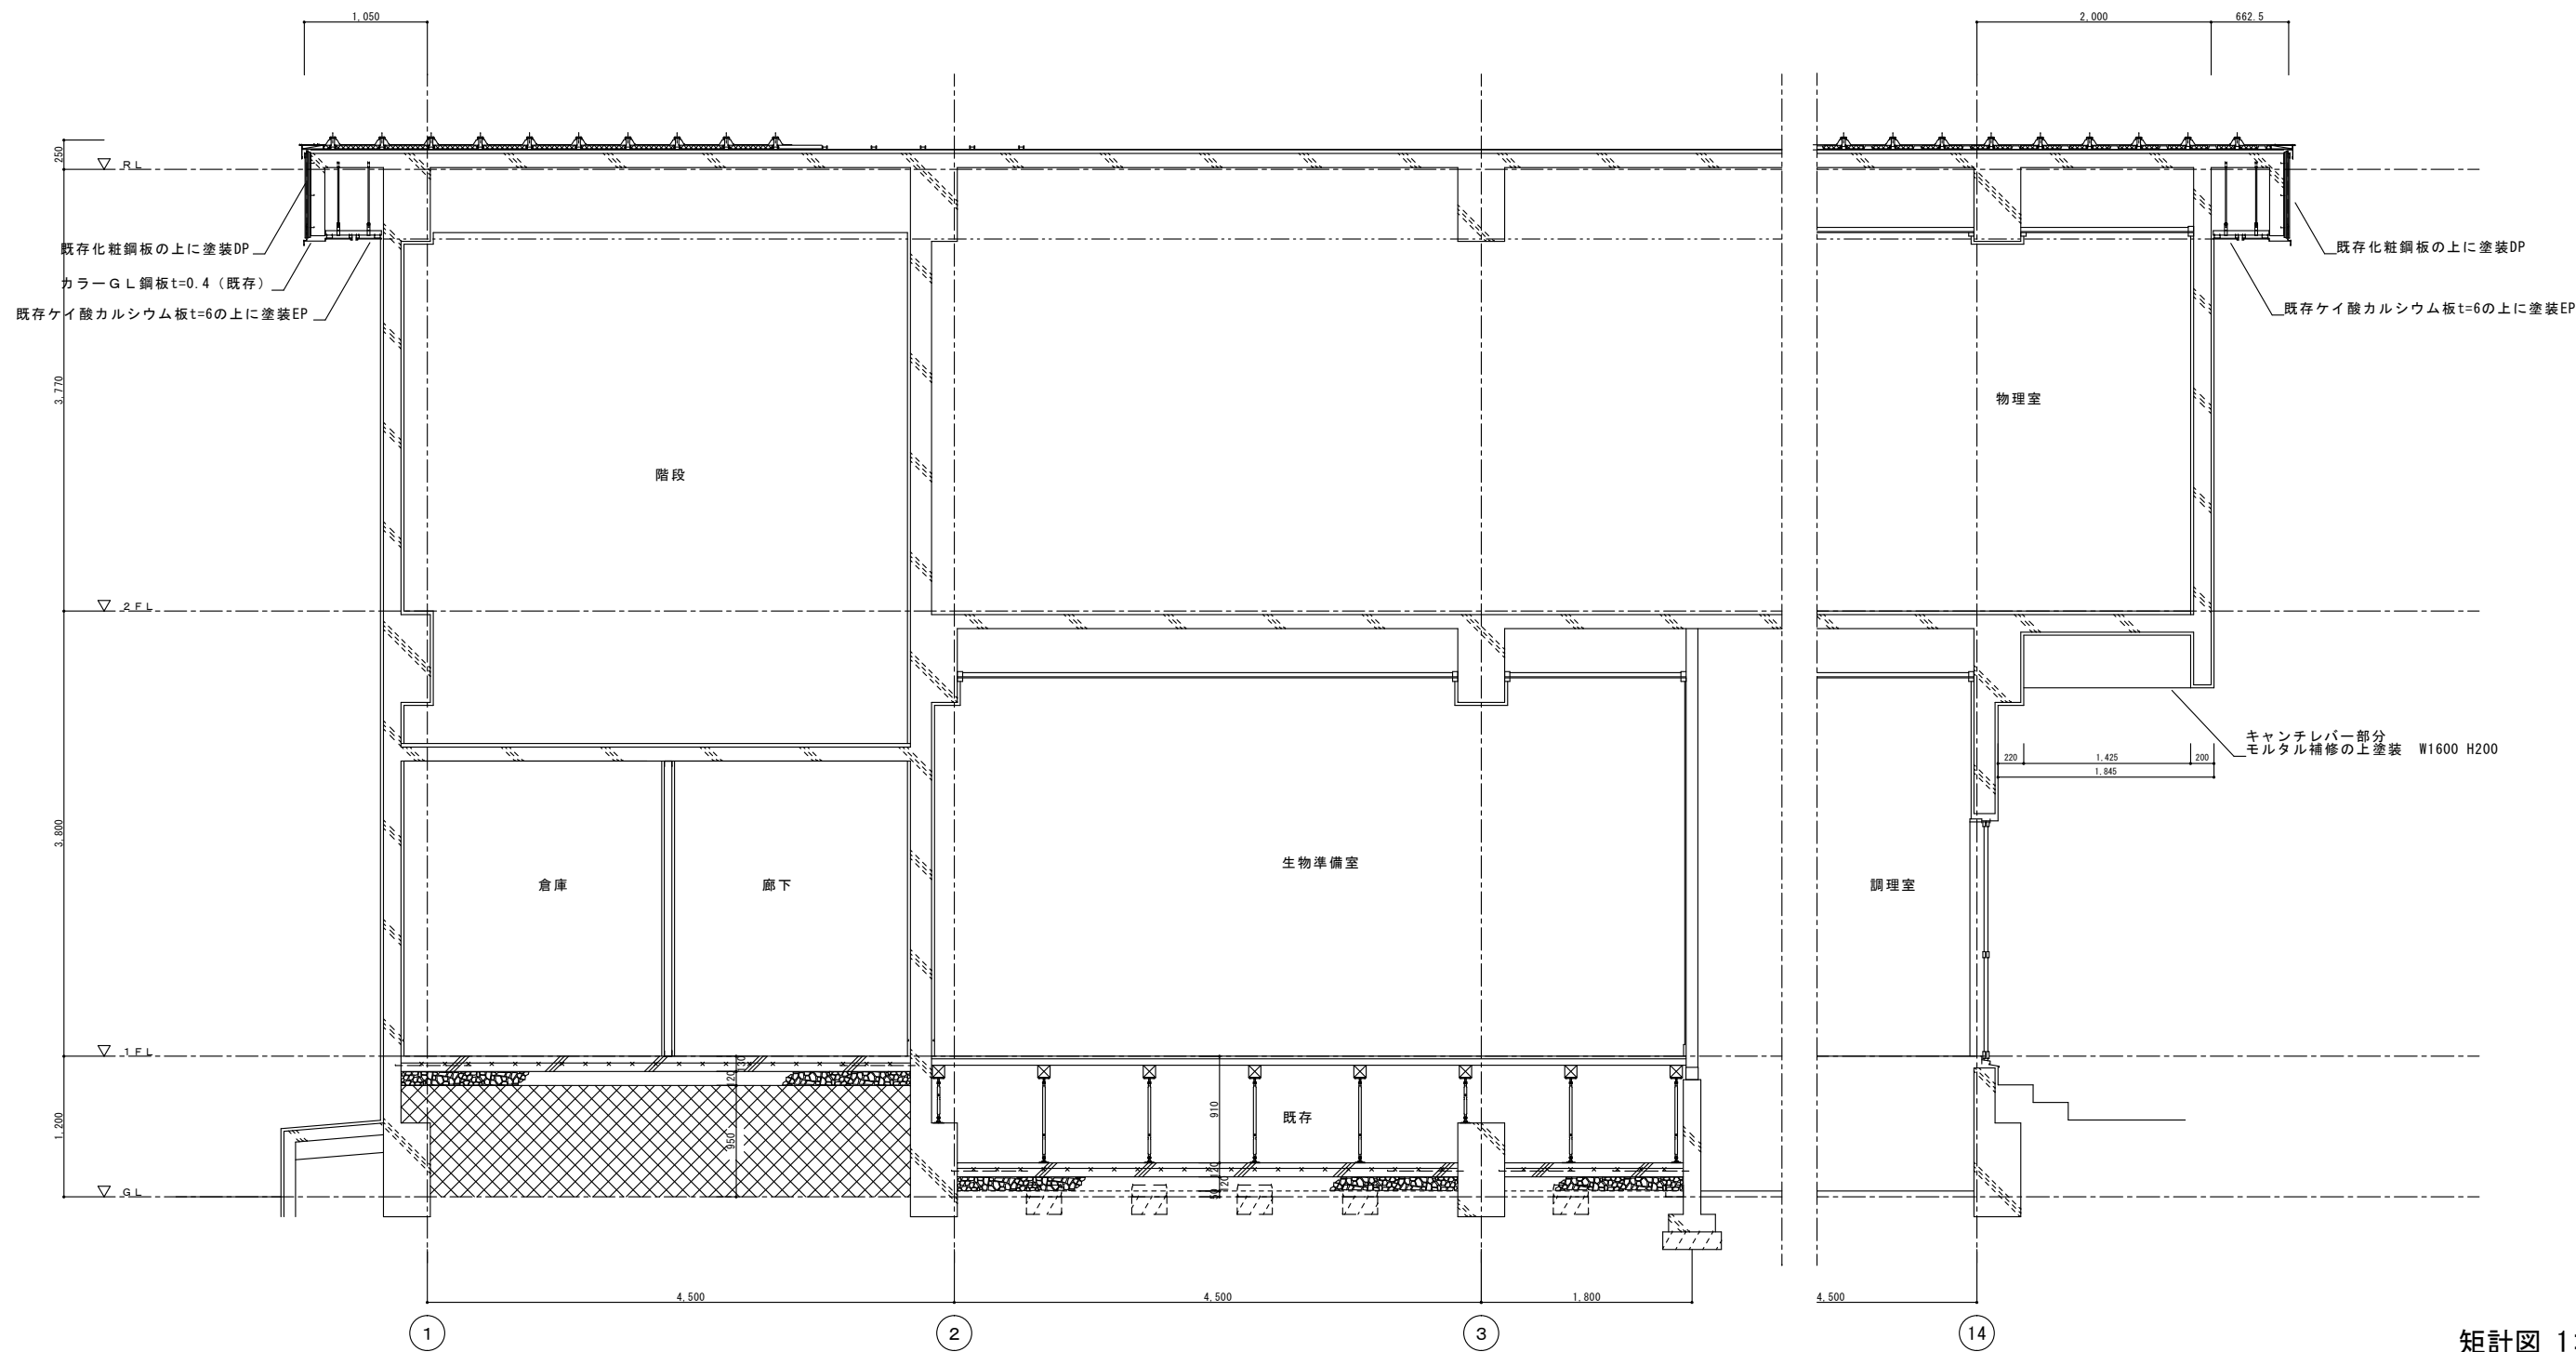

矩計図 1:60



長野県教育委員会事務局

訂正・特記事項


工事名称	下高井農林高等学校特別教室棟外壁等改修工事
図面名称	下高井農林高等学校 特別教室棟改修矩計図

図面番号	A-11
矩計図	A3 1:60


(有) 松村建築設計事務所

長野県下高井郡野沢温泉村大字前坂8466番地
TEL:0269 (85) 2493
FAX:0269 (85) 3698


一級事務所登録(北信)F第52071号
一級建築士登録 第135043号
松村 勇

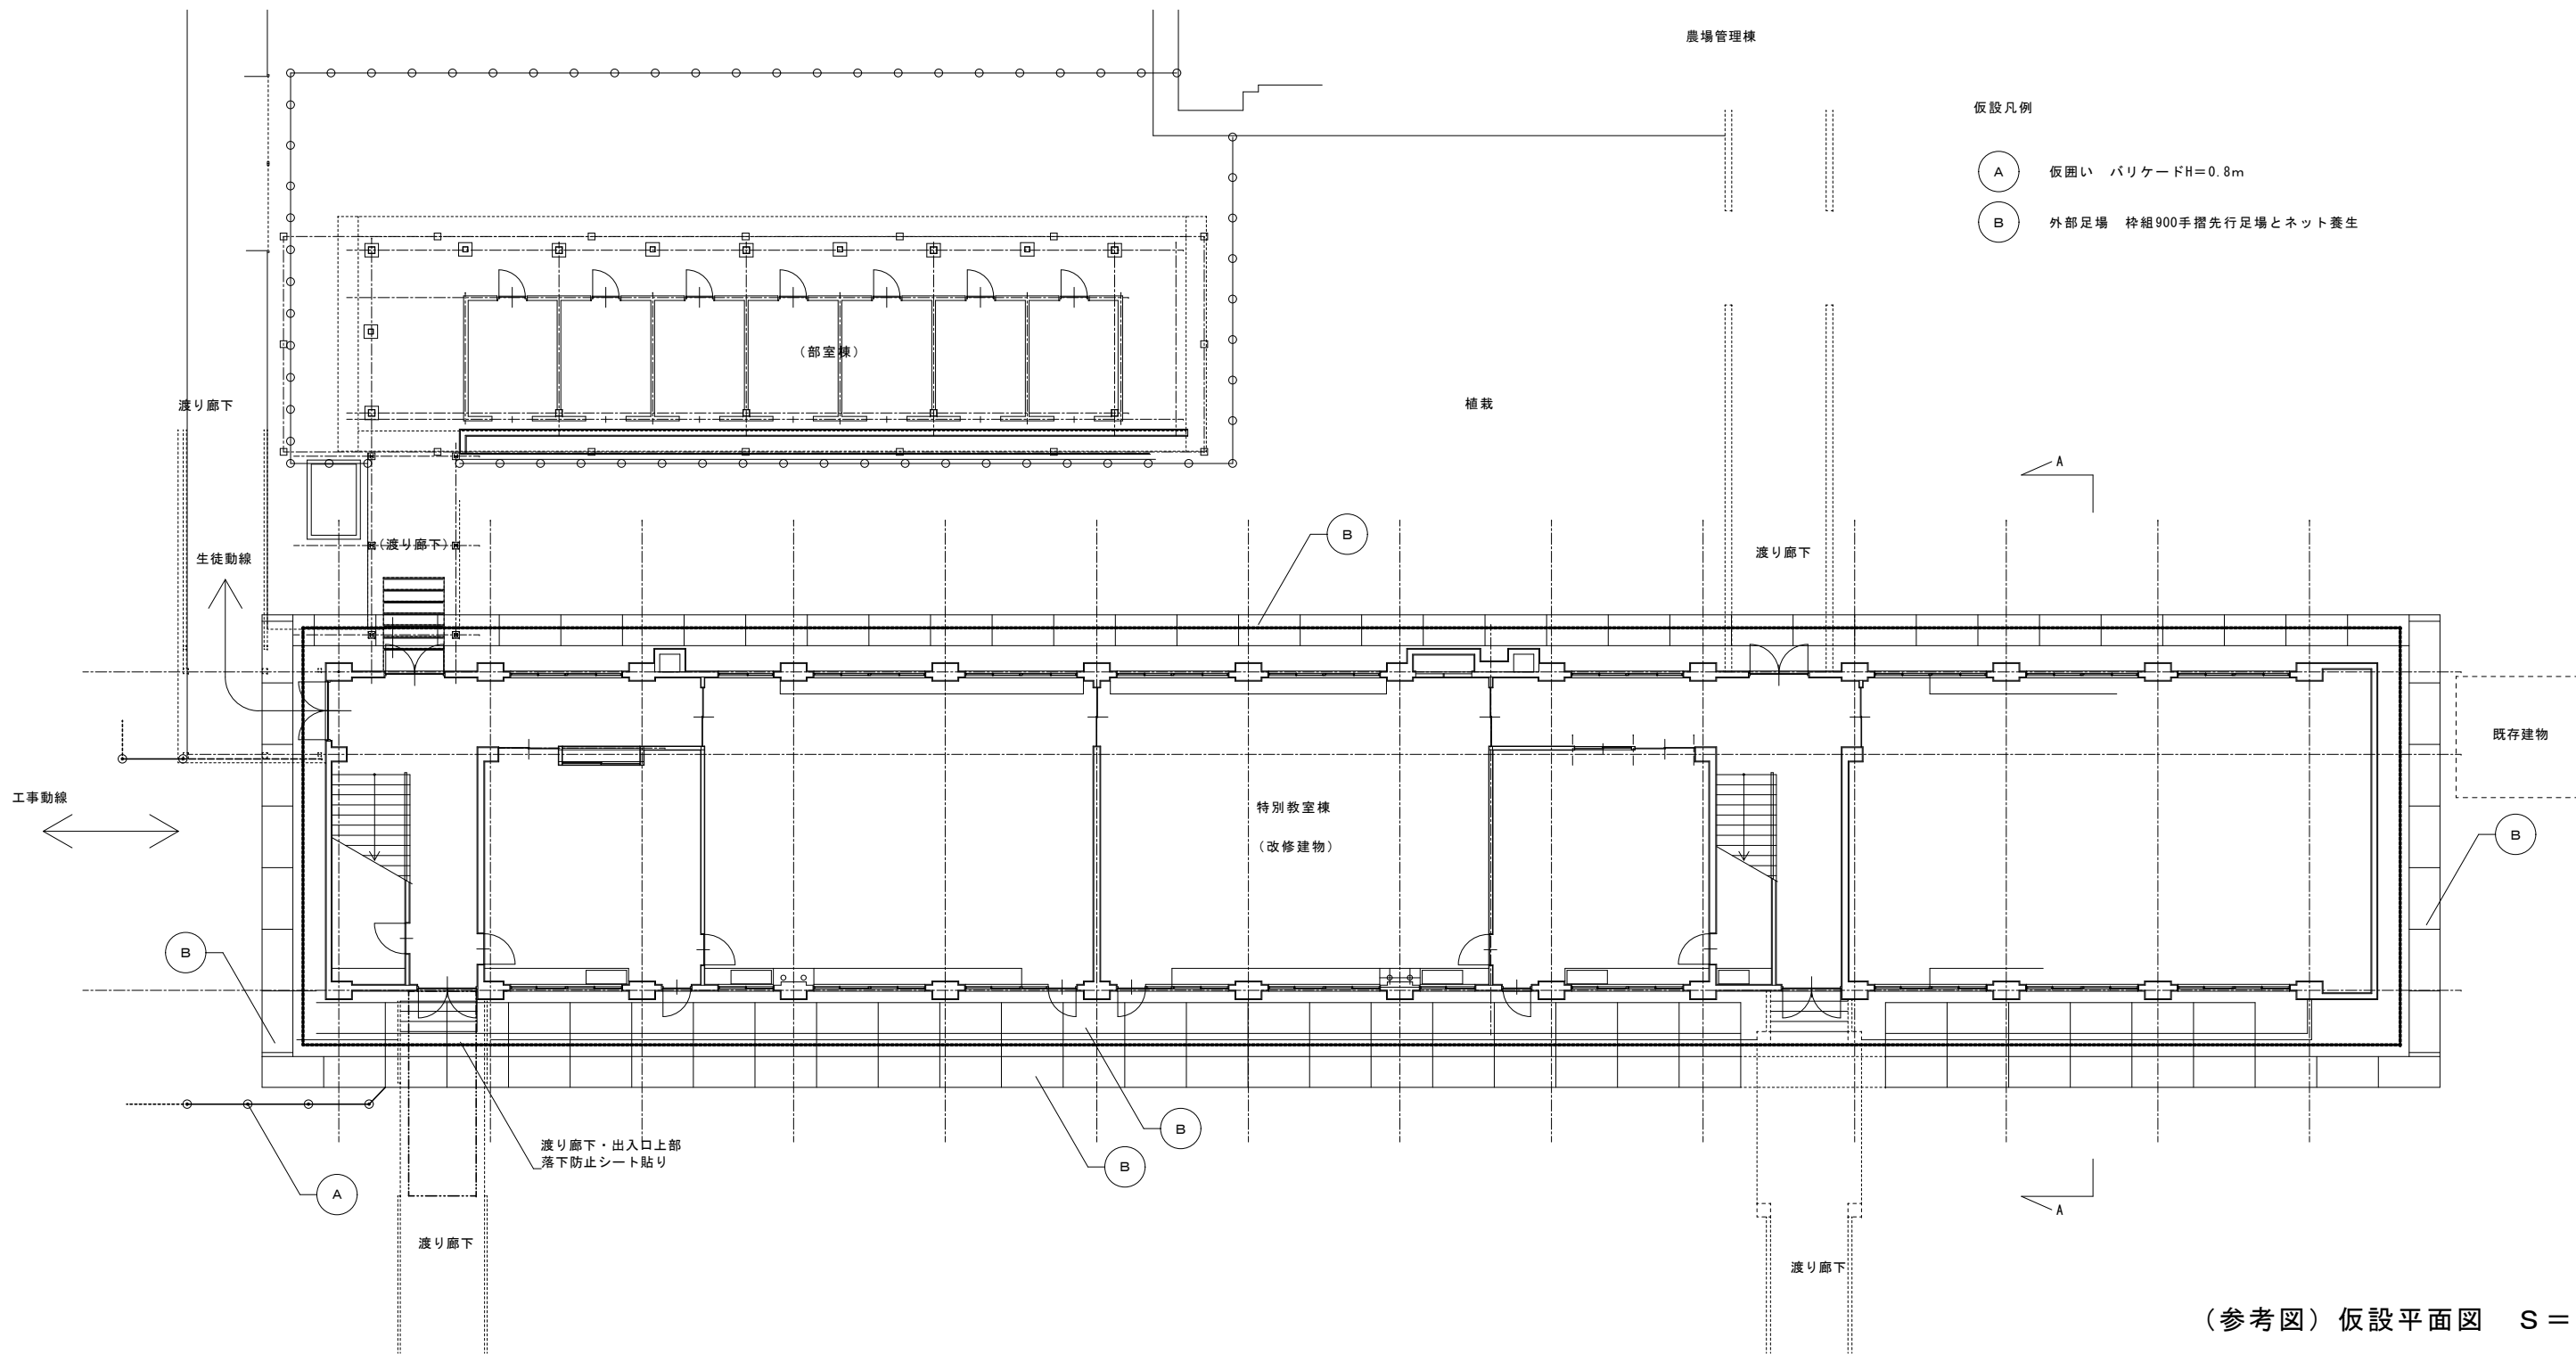


(参考図) 仮設平面図 S = 1:200

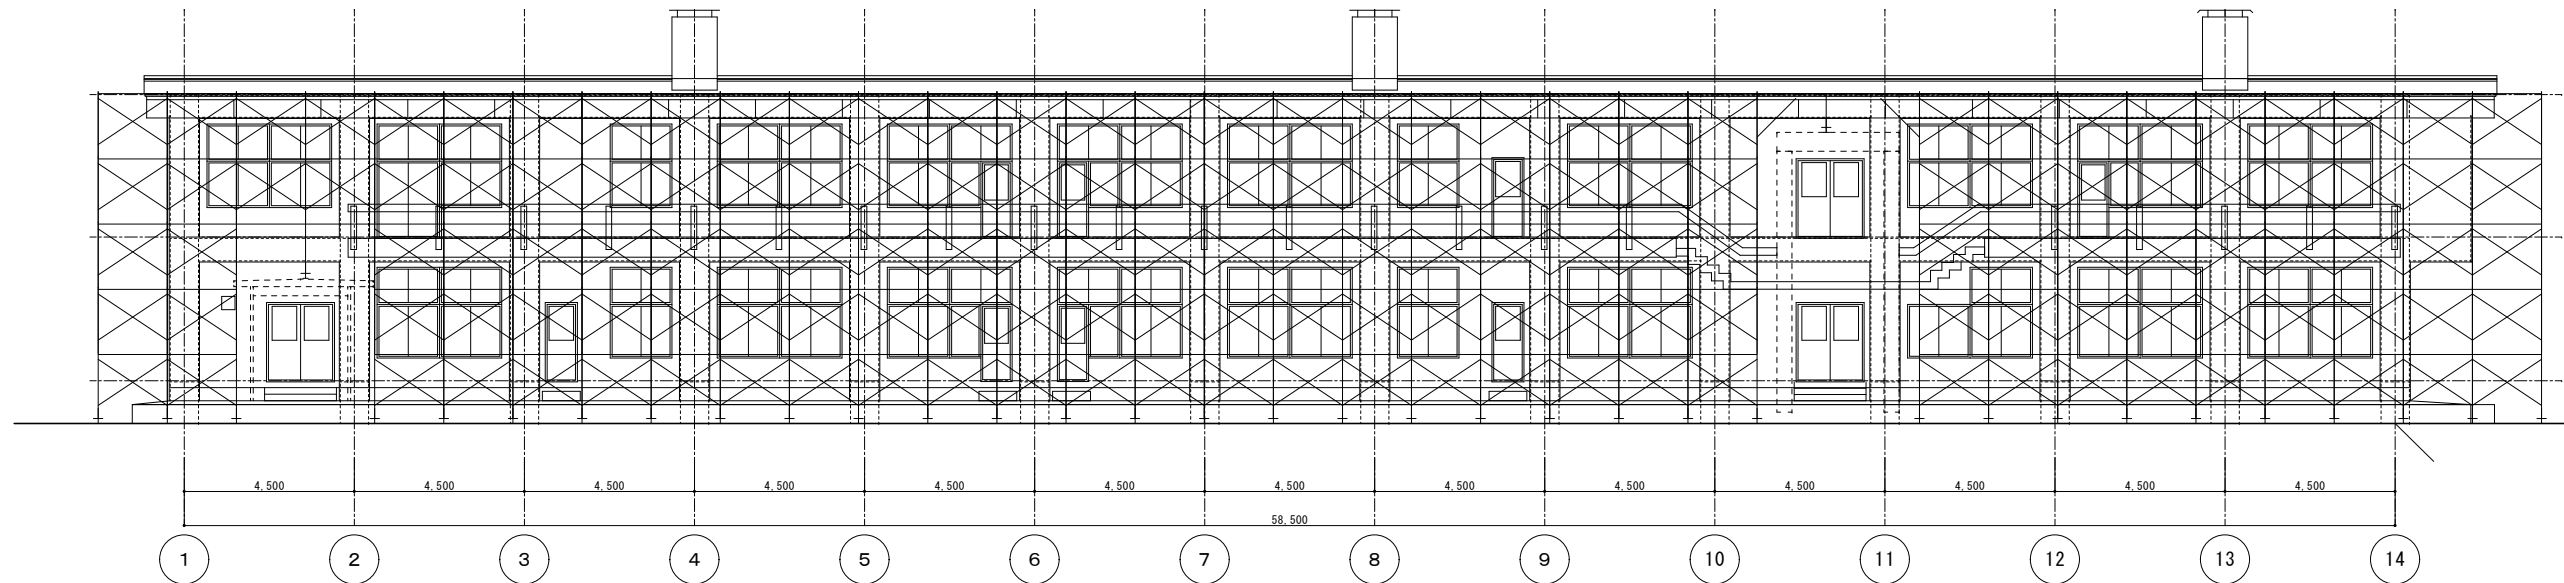


(参考図) 仮設南立面図 S = 1:200

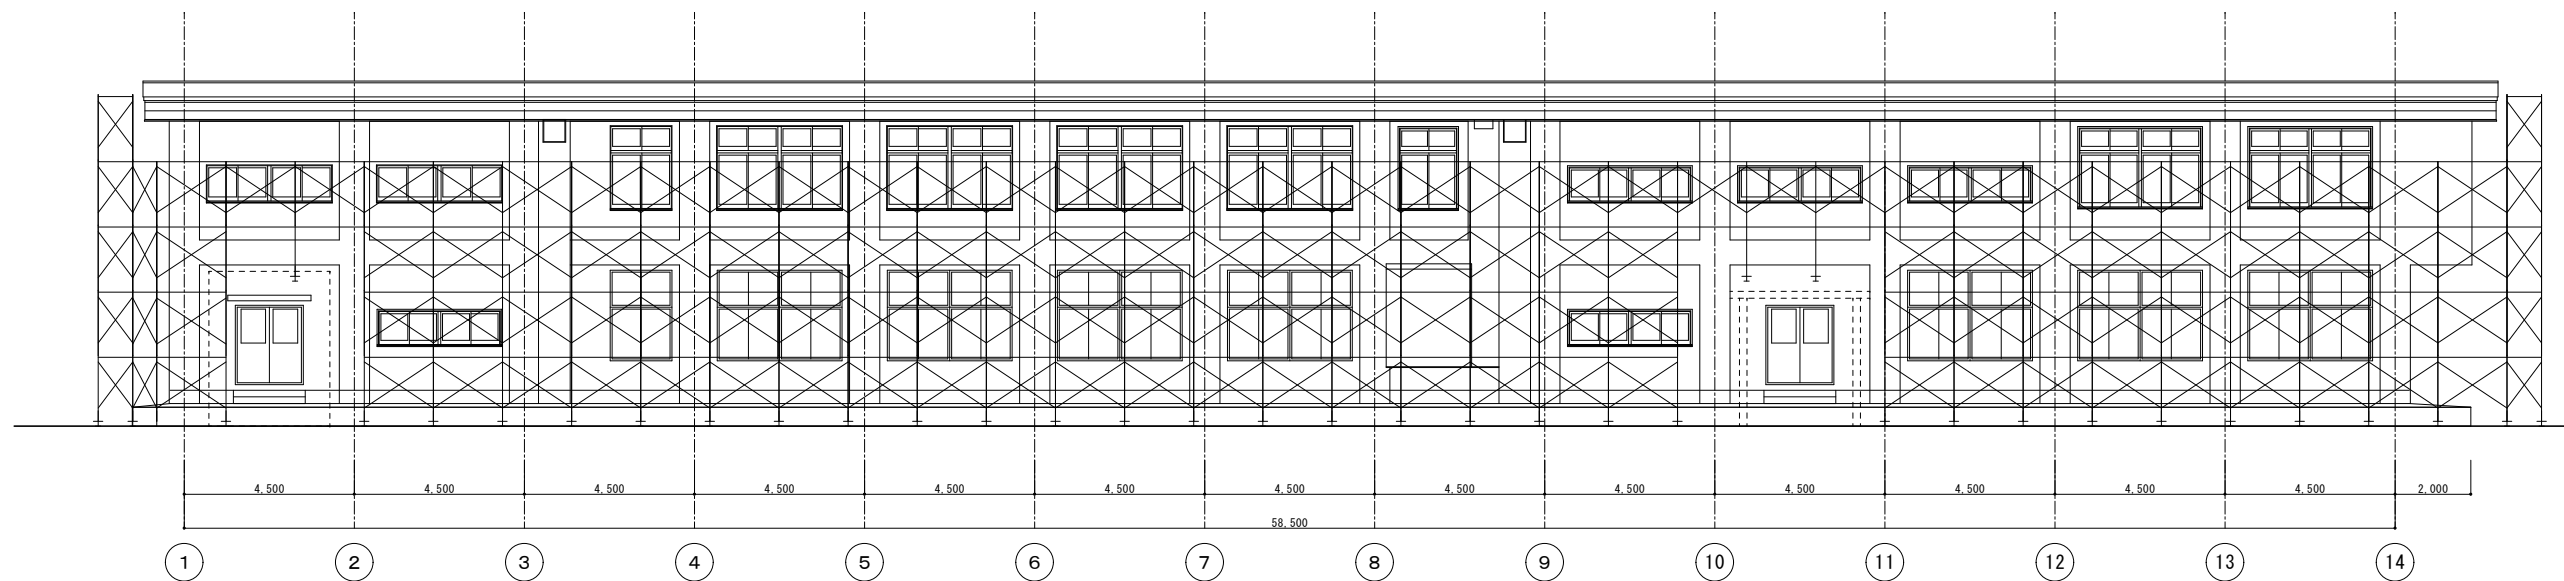


(参考図) 仮設北立面図 S = 1:200

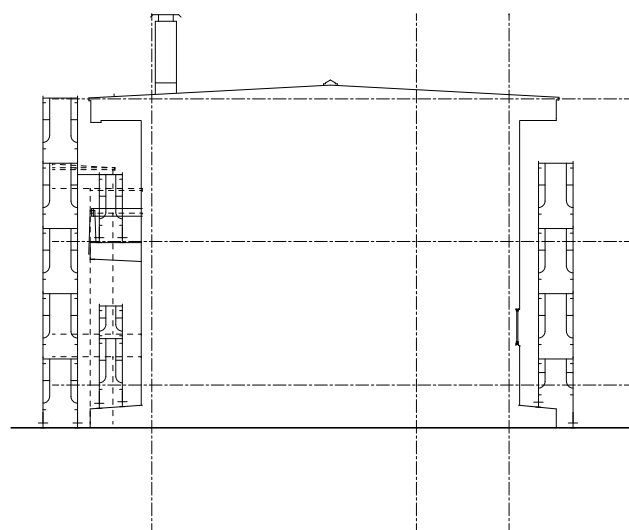

(参考図) A-A断面図 S = 1:200

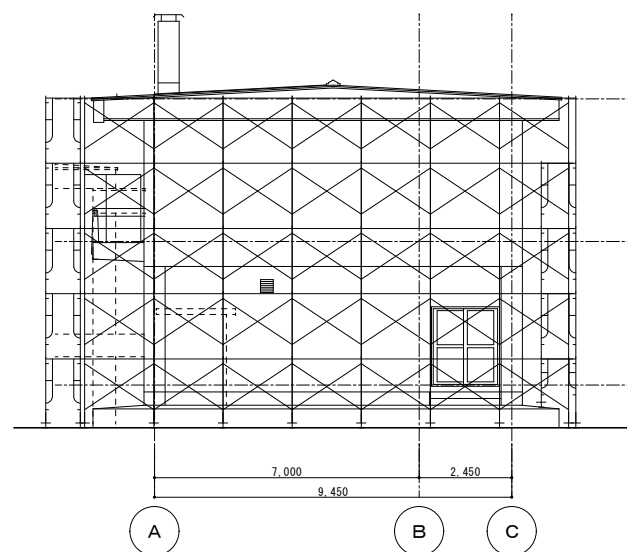

(参考図) 仮設東立面図 S = 1:200

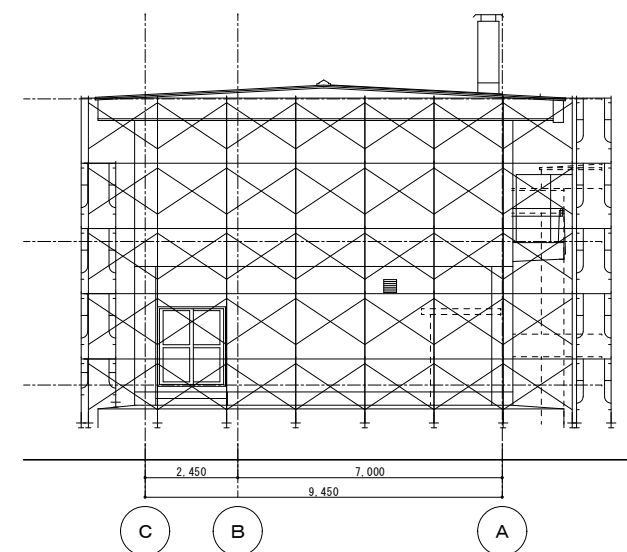

(参考図) 仮設西立面図 S = 1:200

(有) 松村建築設計事務所		一級事務所登録(北信)F第52071号	
長野県下高井郡野沢温泉村大字前坂8466番地		一級建築士登録 第135043号	
TEL:0269 (85) 2493		松村 勇	
FAX:0269 (85) 3698			



長野県教育委員会事務局

訂正・特記事項

工事名称	下高井農林高等学校特別教室棟外壁等改修工事		図面番号	A-13
図面名称	下高井農林高等学校 特別教室棟仮設立面計画図		立面図	A3 1:200