




西南側 外観ハース

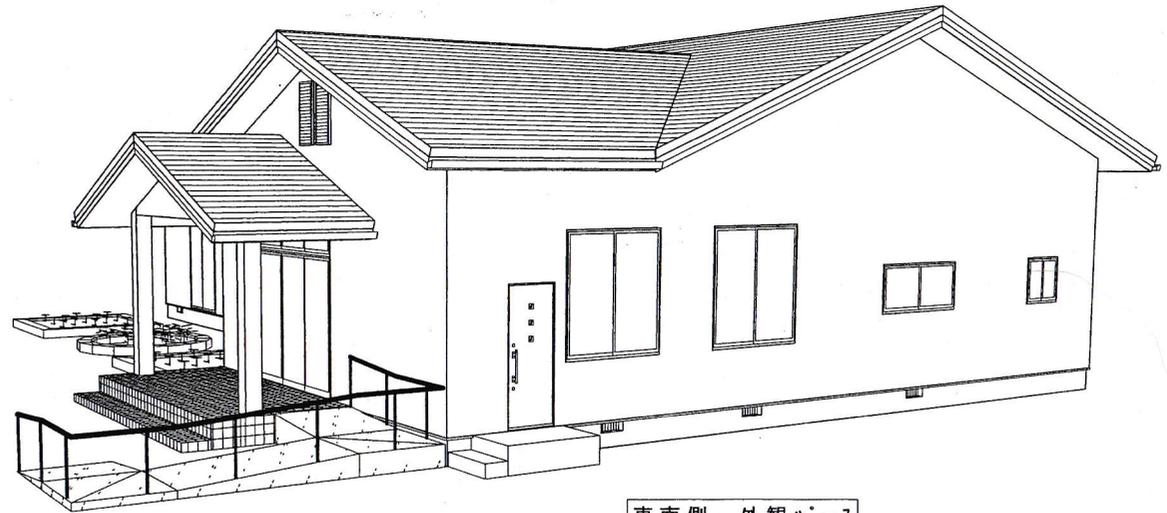

東南側 外観ハース

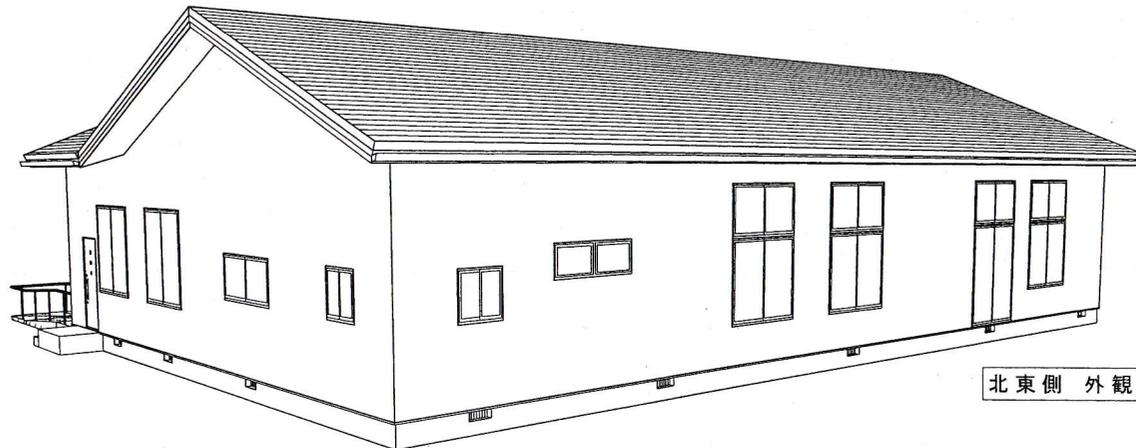

北東側 外観ハース

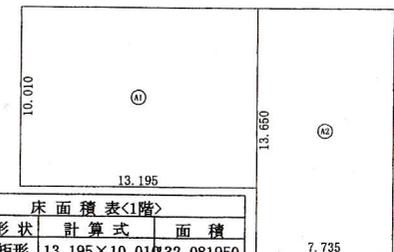

床面積表<1階>		
形状	計算式	面積
① 矩形	13.195×10.010	132.081950
② 矩形	7.735×13.650	105.582750
面積	計(㎡)	237.66
	(坪)	71.89

床面積求積図 S:1/300

『長野県赤穂高等学校 記念館 新築工事』	図種	図番	年月日	縮尺	一級建築士事務所 松村建築設計事務所 〒399-4117 長野県駒ヶ根市赤穂8859-2 TEL (0265) 82-4878	設計	承認
	外観ハース		H. 27. 08		一級建築士事務所登録上伊F第64172号 一級建築士登録 第195178号 松村隆一	松村	