



自動販売機設置位置図


H30年度 長野県赤穂高等学校
校舎配置図

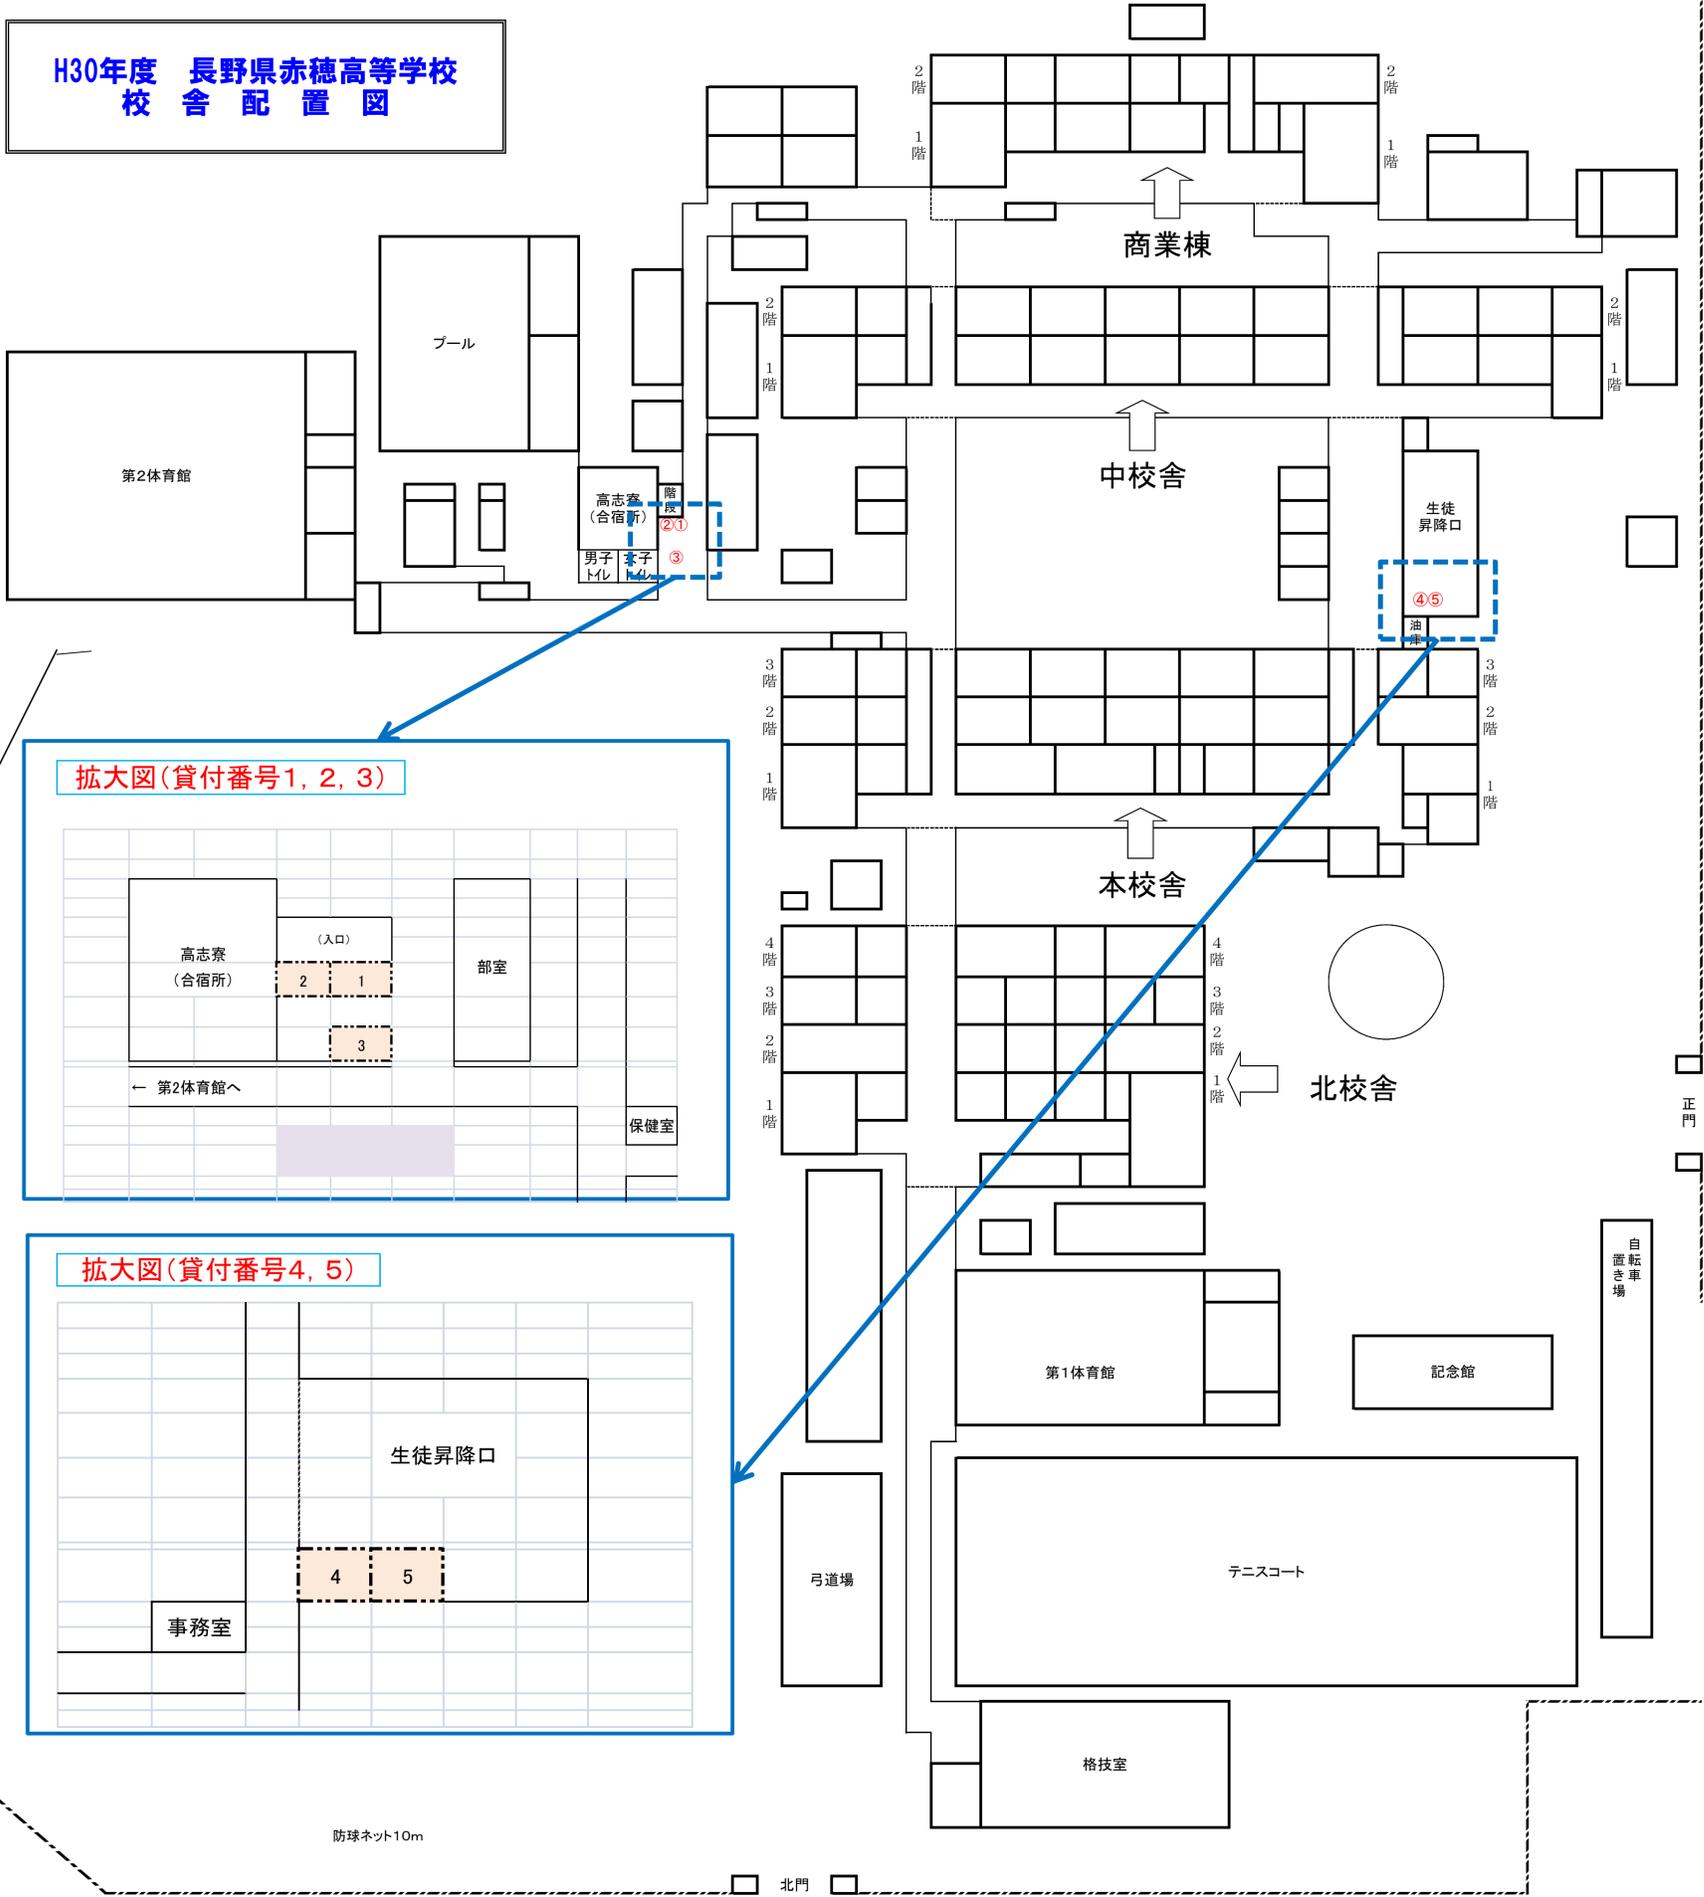

拡大図(貸付番号1, 2, 3)

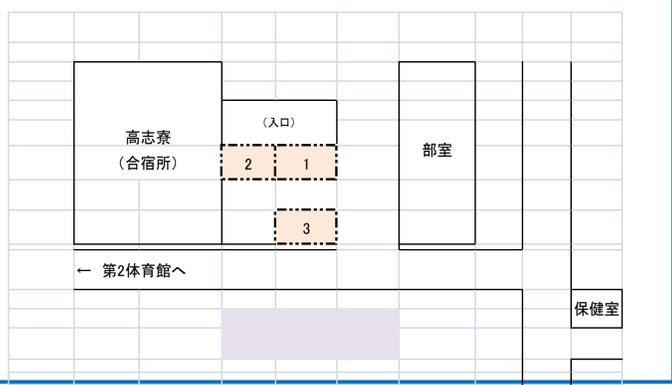

拡大図(貸付番号4, 5)

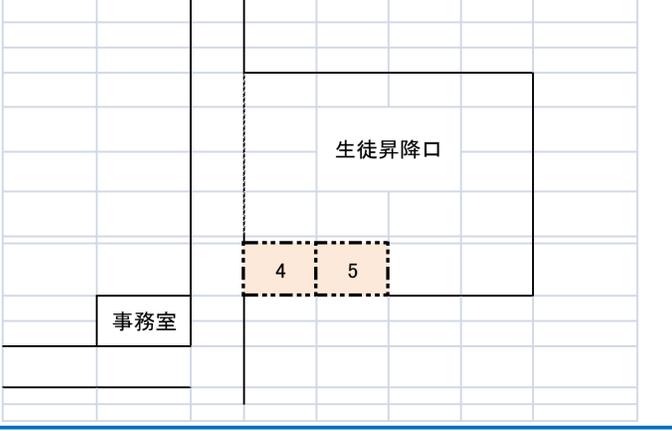

防球ネット8m

防球ネット10m

北門

正門

自転車置き場