


1棟～2棟渡り廊下自動販売機設置配置図

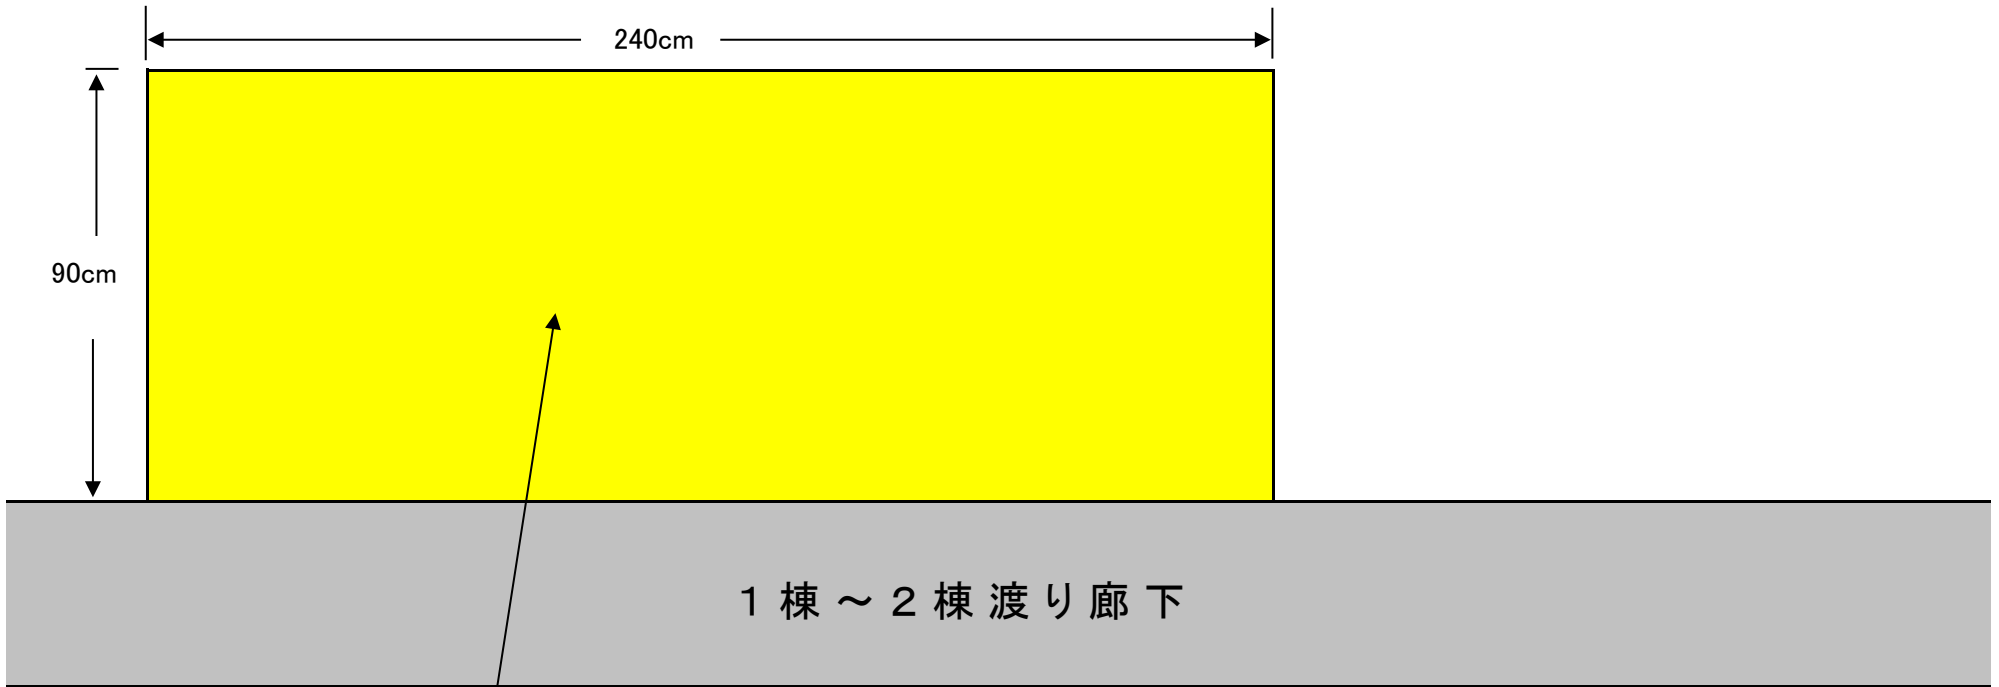


自動販売機設置及び空き容器設置スペース

※面積: $2.4 \times 0.9 = 2.16\text{m}^2$ -----①

2.16 m^2 -----1棟～2棟渡り廊下自動販売機設置スペース合計面積

大体育館前自動販売機設置配置図

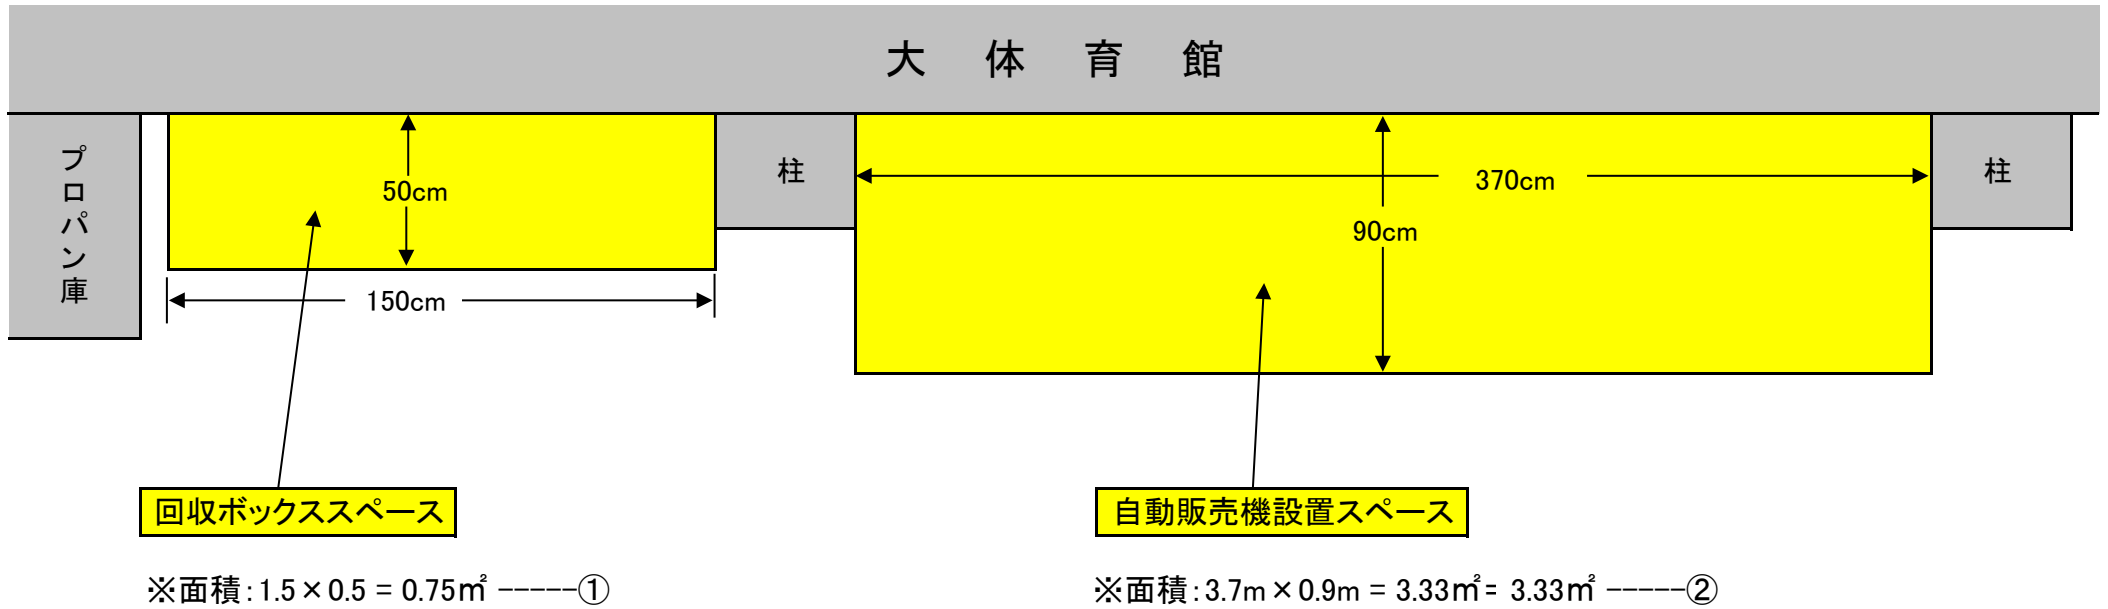

合計(①+②) = 4.08m^2 -----大体育館前自動販売機設置スペース合計面積