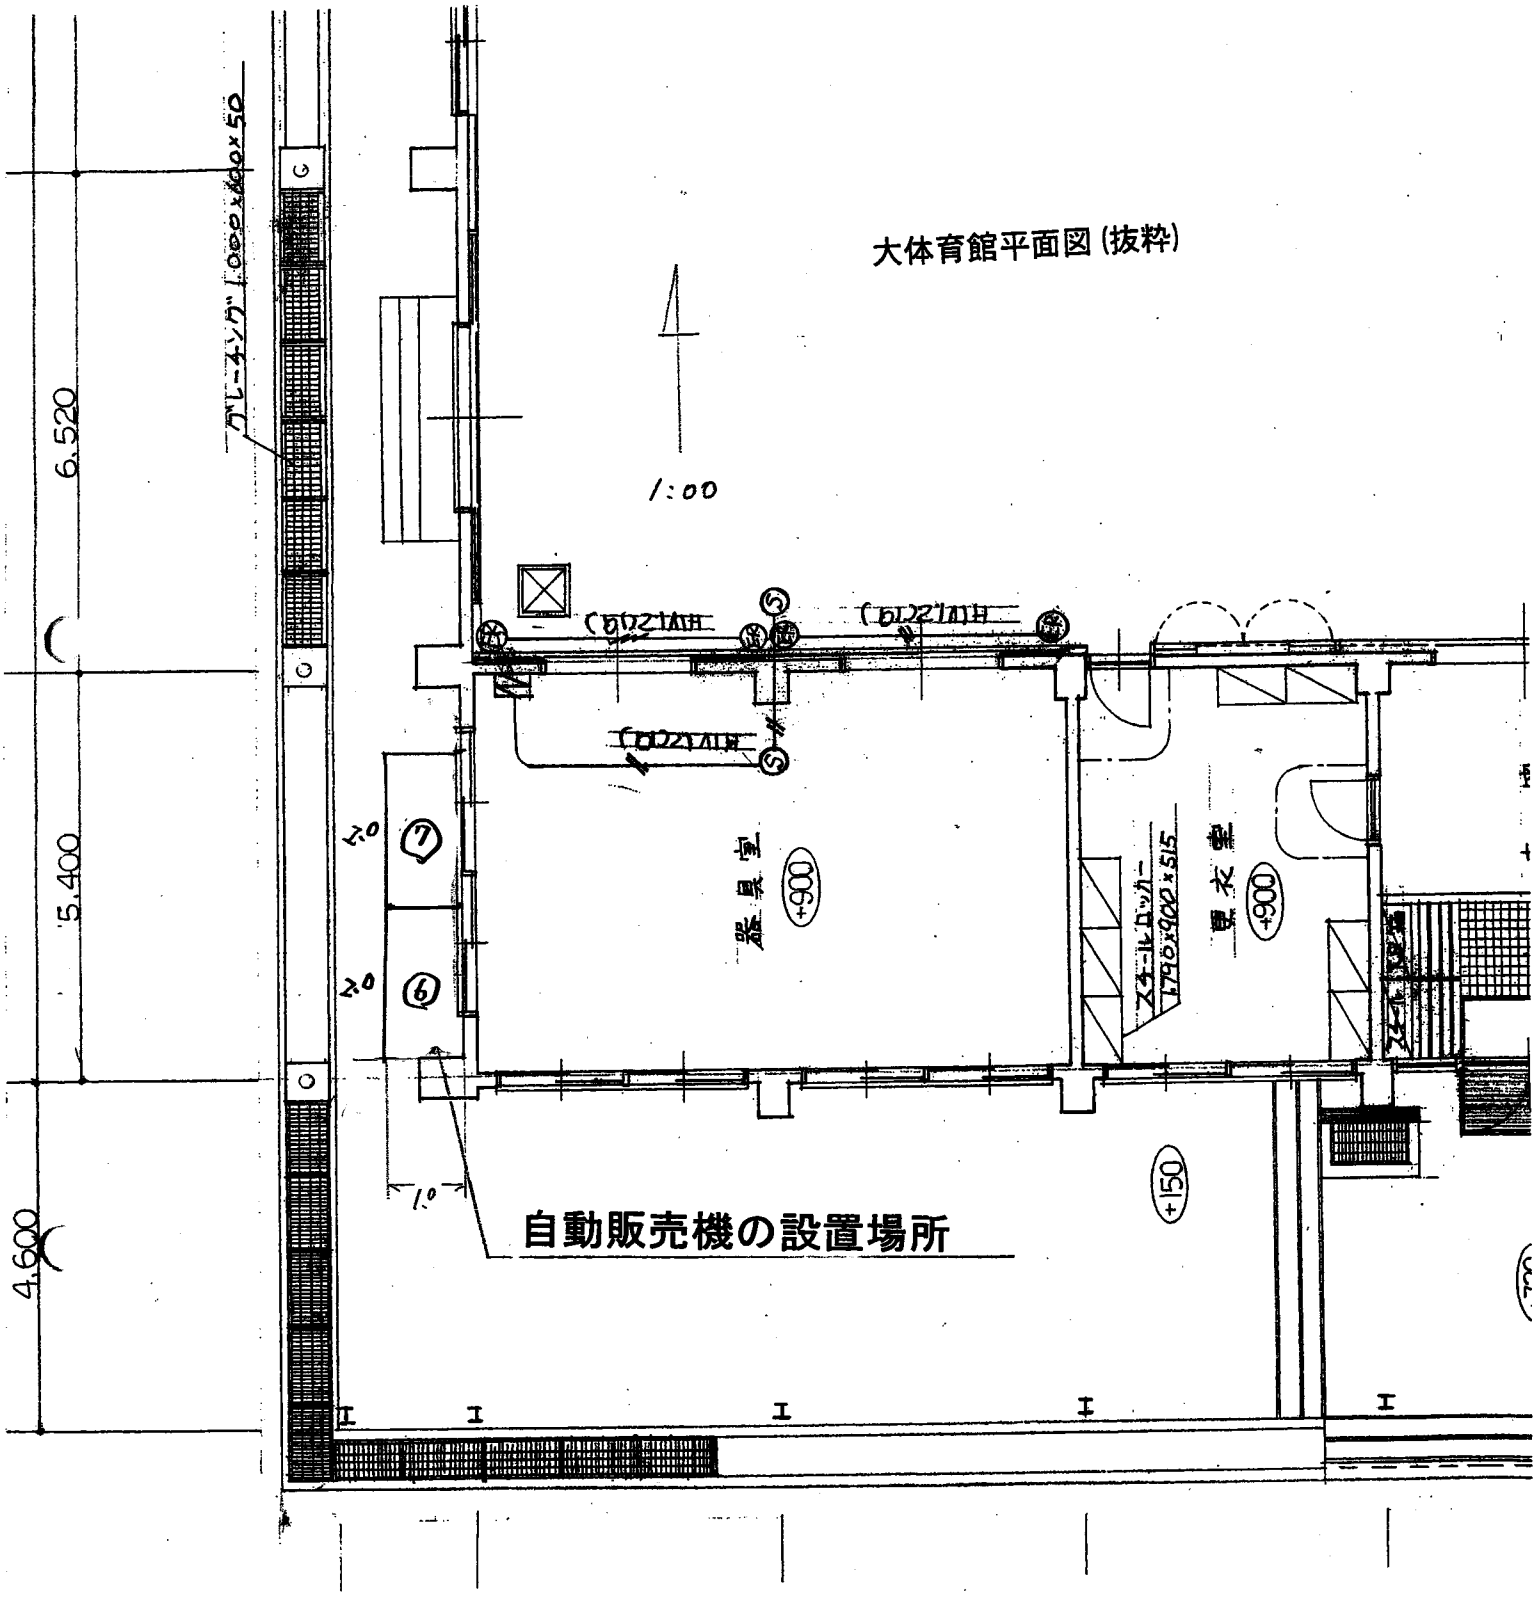
大体育館平面図（抜粋）
1:00
6,520
5,400
4,600
2.0
2.0
1.0
器具室
+900
更衣室
+900
+150
自動販売機の設置場所