



現 況

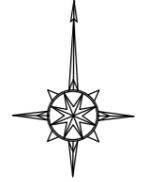


▨ : 除却建物を示す

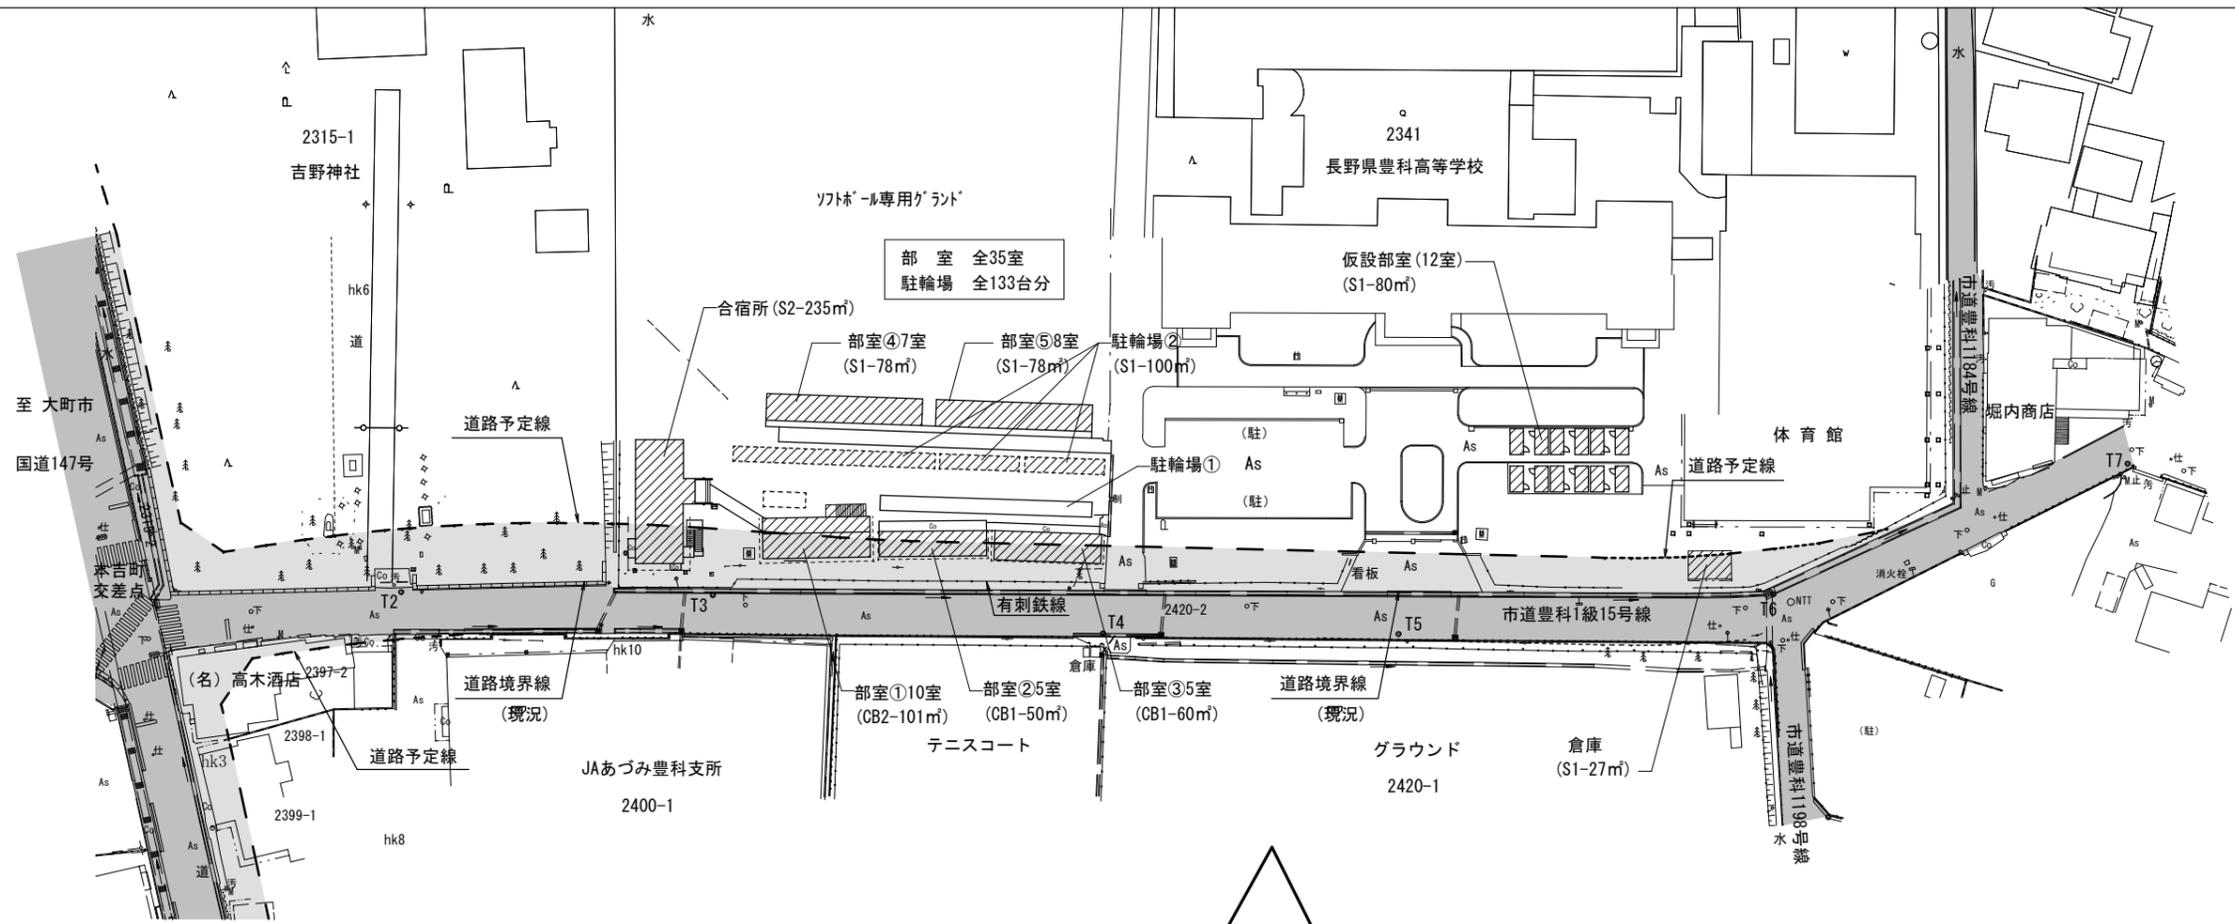


【除却建物一覧】	
合宿所	(S2-235㎡)
部室①10室	(CB2-101㎡)
部室②5室	(CB1-50㎡)
部室③5室	(CB1-60㎡)
部室④7室	(S1-78㎡)
部室⑤8室	(S1-78㎡)
駐輪場②	(S1-100㎡)
【移転建物一覧】	
倉庫	(S1-27㎡)

改 築 後

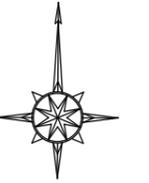

■ : 新築建物を示す

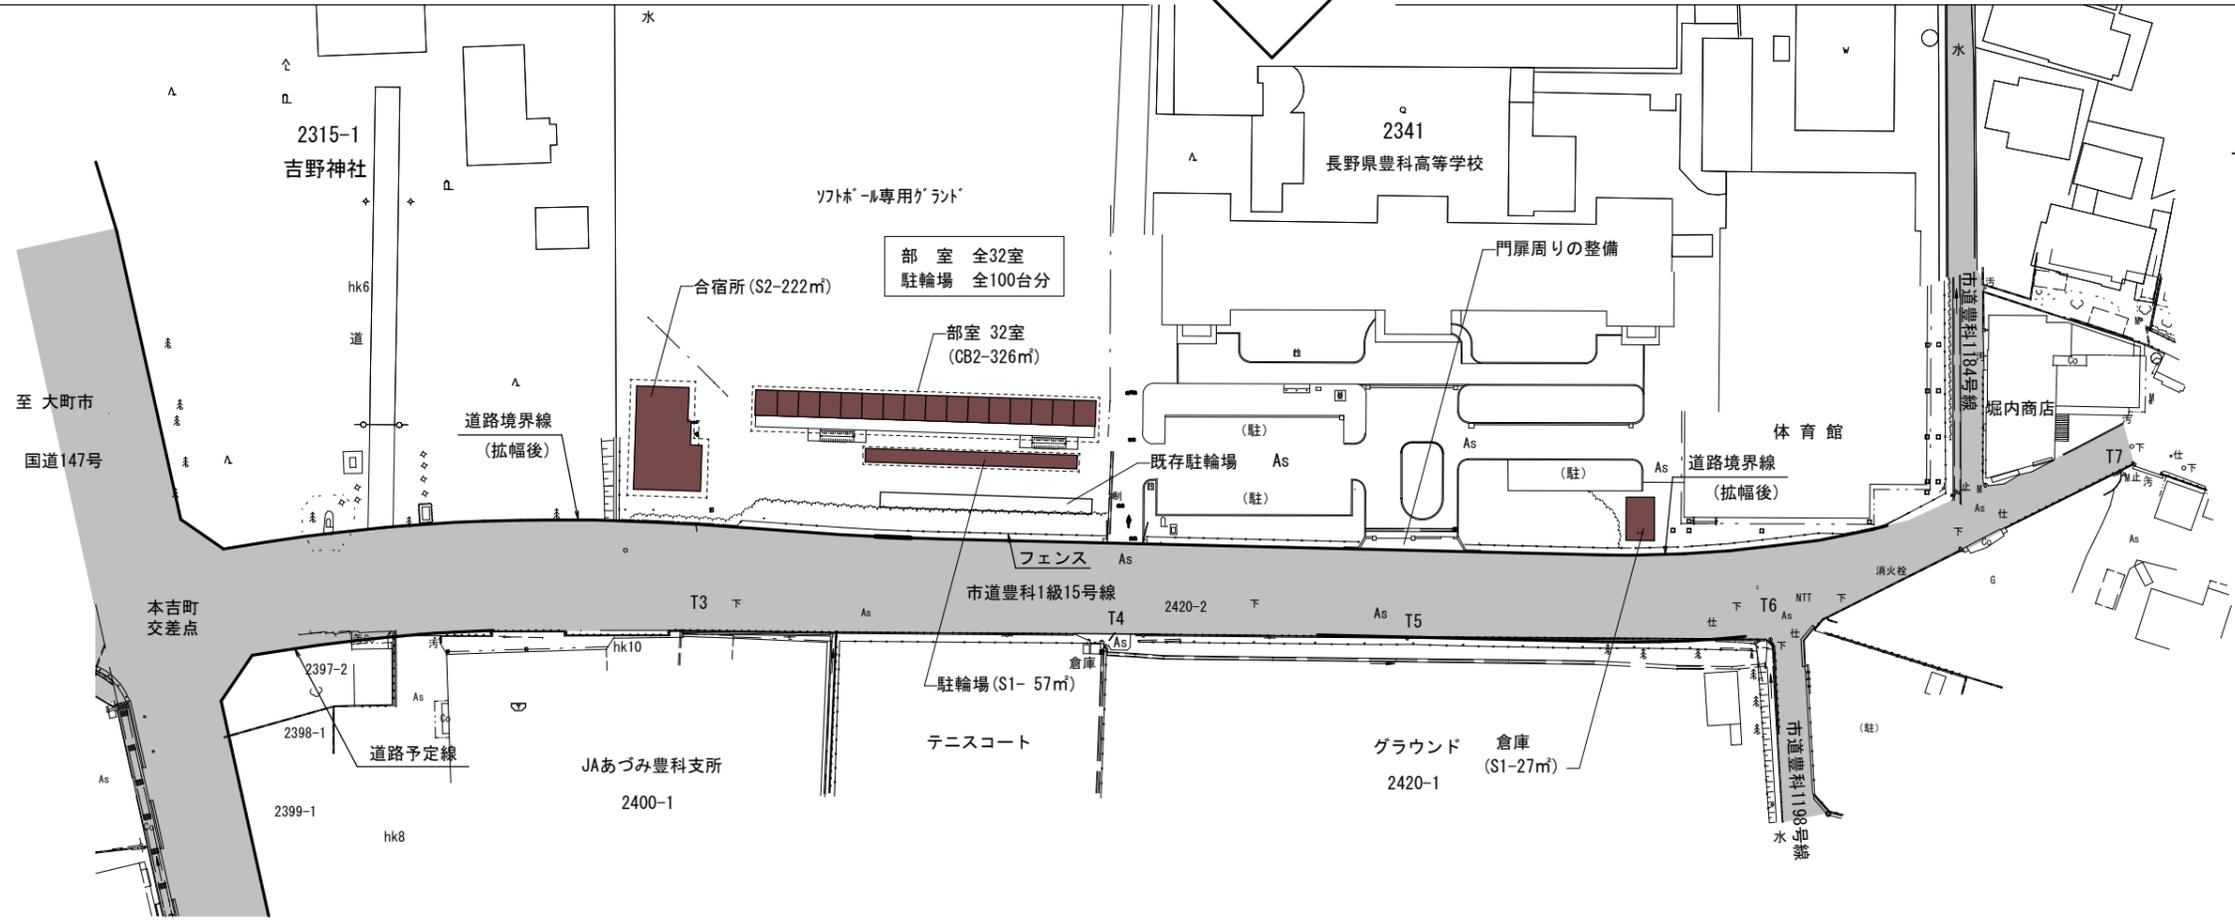

【新築建物一覧】	
合宿所	(S2-222㎡)
部室32室	(CB2-326㎡)
駐輪場	(S1-57㎡)
【移転建物一覧】	
倉庫	(S1-27㎡)