


大体育館前自動販売機設置位置図①

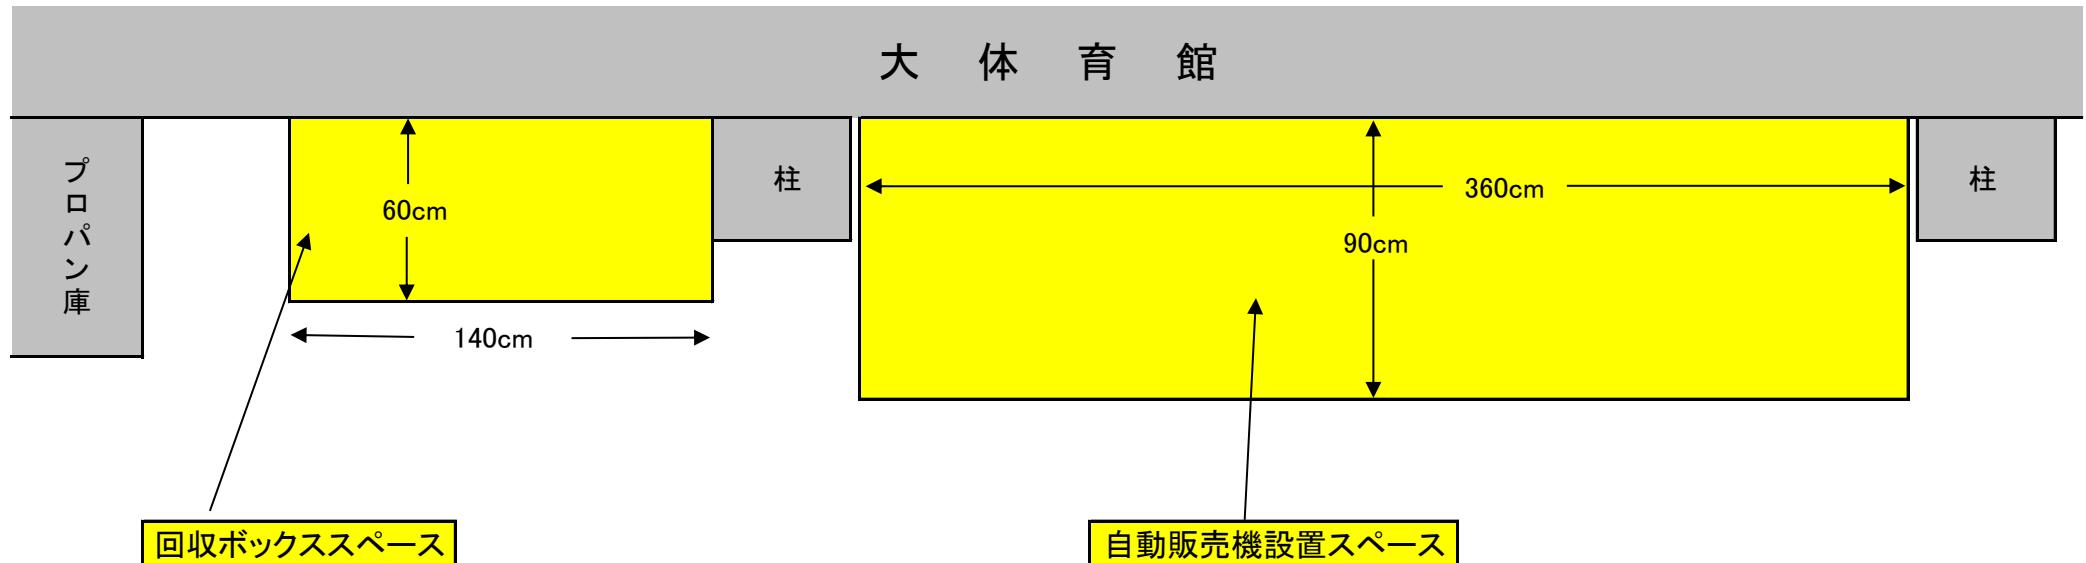

※面積: $1.4m \times 0.6m = 0.84m^2$ (1)

※面積: $3.6m \times 0.9m = 3.24m^2$ (2)

合計(1)+(2)= $4.08m^2$ 大体育館前自動販売機設置スペース合計面積