



案内図

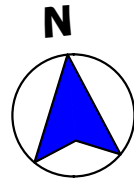

工事対象トイレ
 管理棟（1階）
 建築科棟（1階）
 商業家庭科棟（2階）

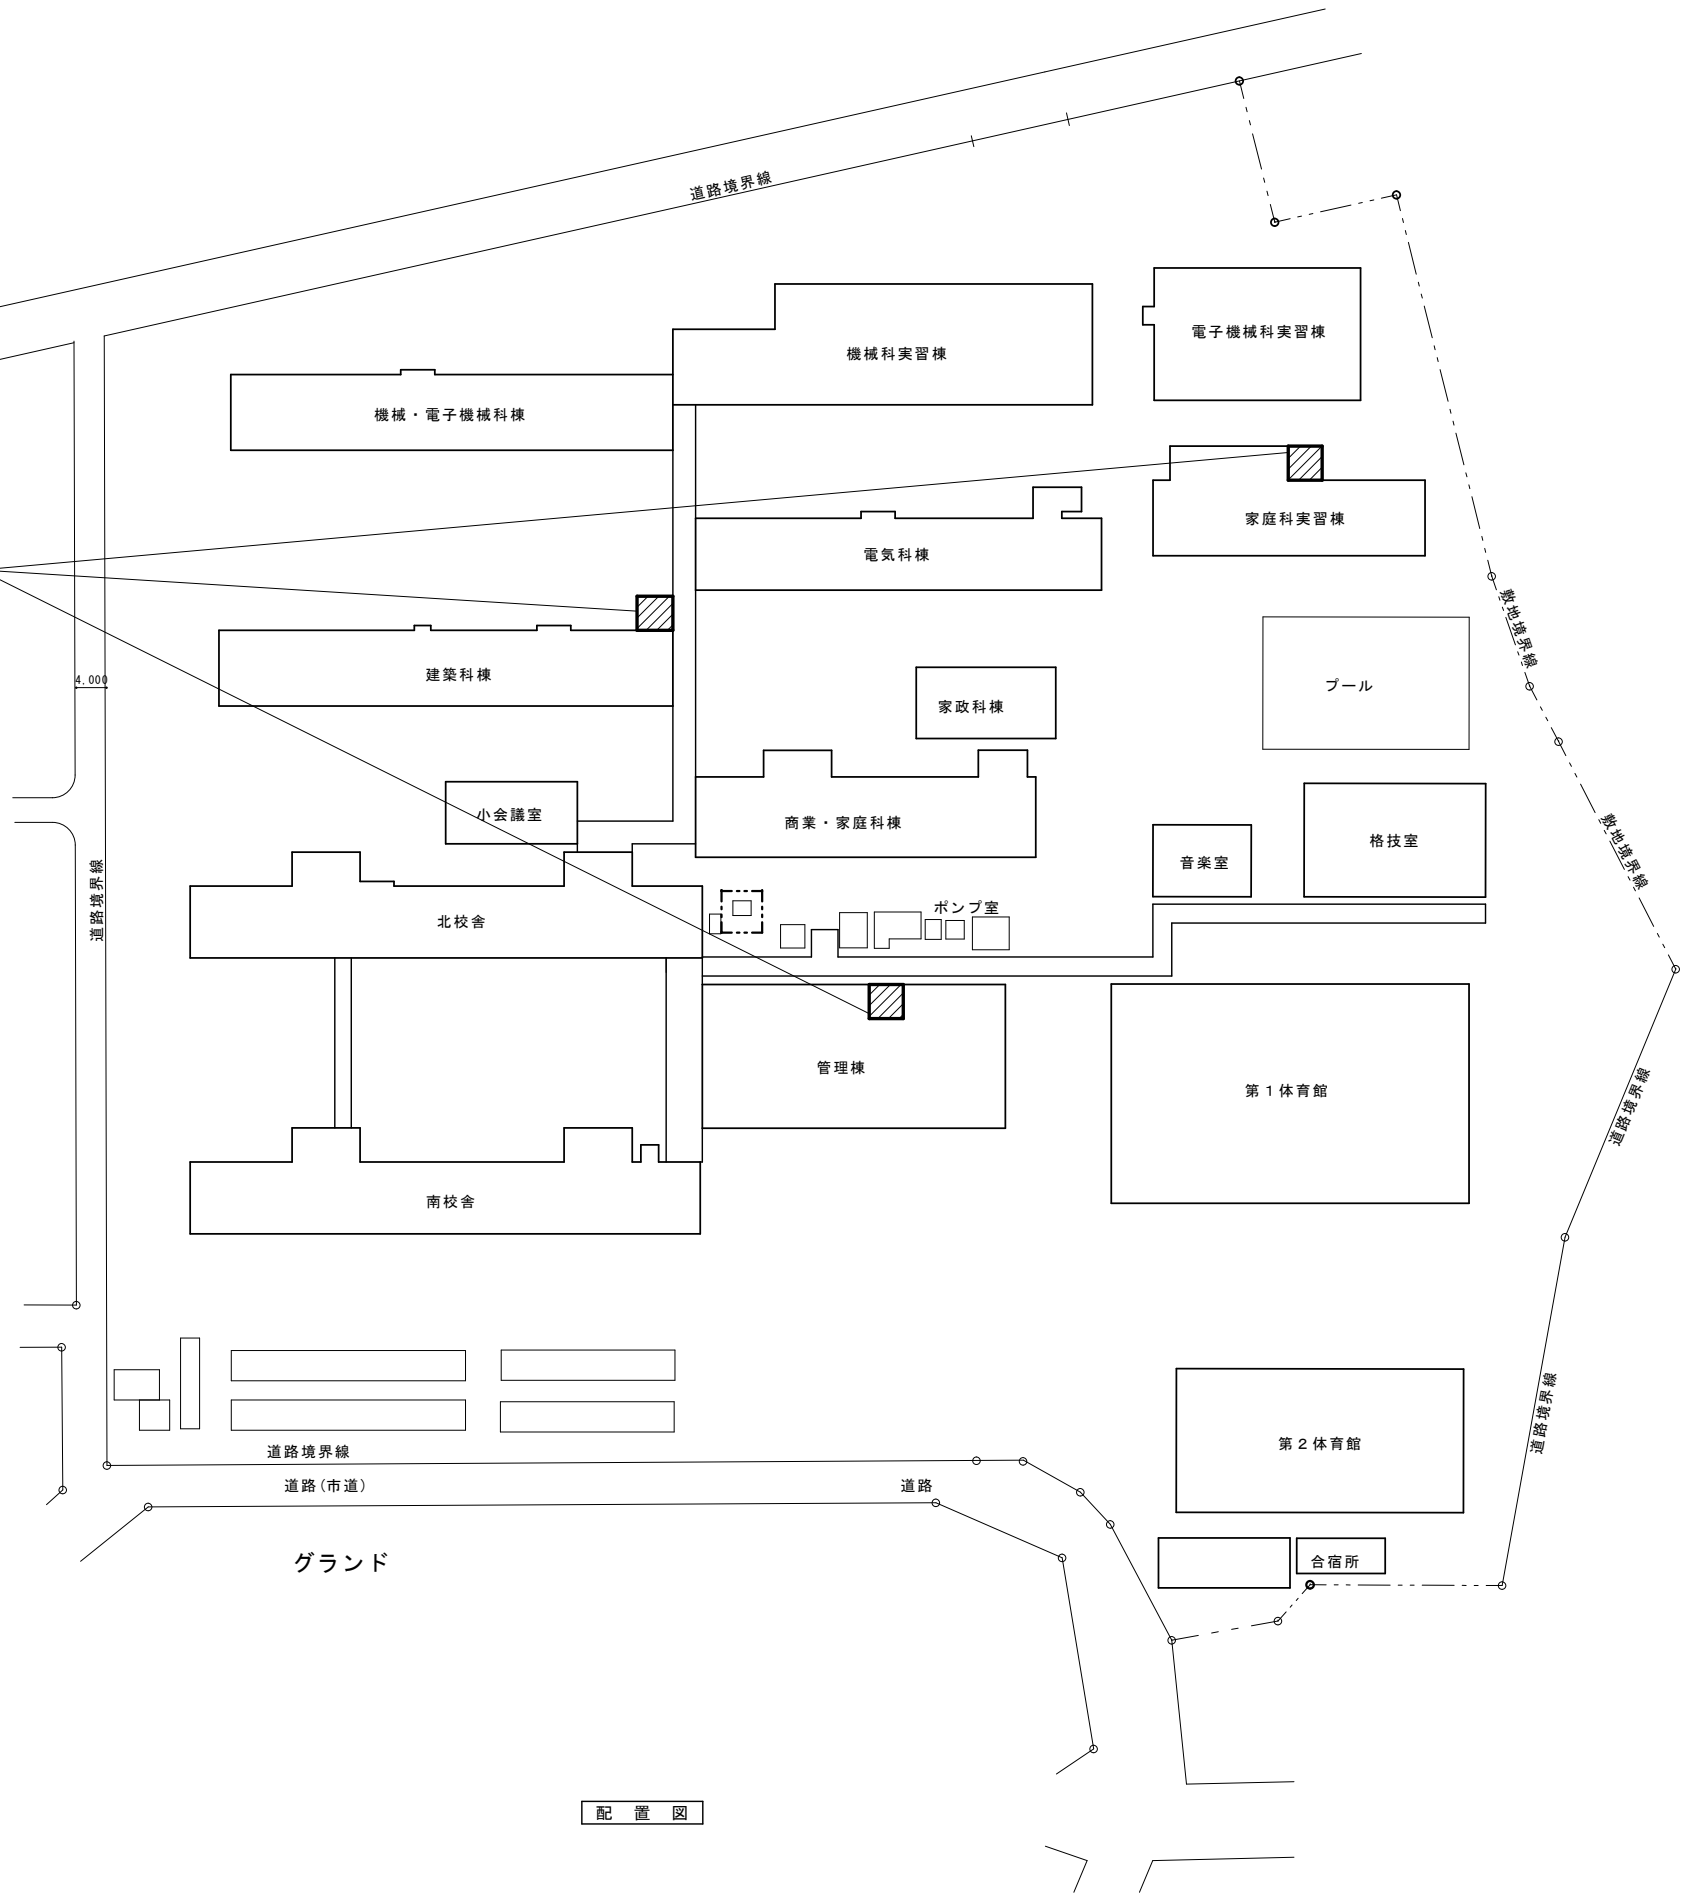

配置図

業務概要について

- ・管理棟（1階）、建築科棟（1階）、家庭科実習棟（2階）のトイレの乾式化、洋式化改修工事の設計業務
- ・別紙（県立学校トイレ改修工事共通仕様）を参考に平面計画を作成し、学校と協議すること

仮設計画について

- ・揚重機の設置場所、資材・揚重機の搬出入経路などの仮設備を図示すること
- ・学校利用者の安全に配慮した仮設計画とすること
- ・工事箇所周辺で施工に影響のある建築物・工作物を図示すること
- ・概略工程表を作成し、発注者の承諾を得ること

アスベスト検体採取について

- ・基本は、築年数・設計図書で推定
- ・確認できない箇所（バルコ等）について検体採取を想定（参考）

管理棟：昭和50年5月建設
 建築科棟：昭和51年8月建設
 家庭科実習棟：平成8年3月建設