


# 自動販売機位置図

単位:m

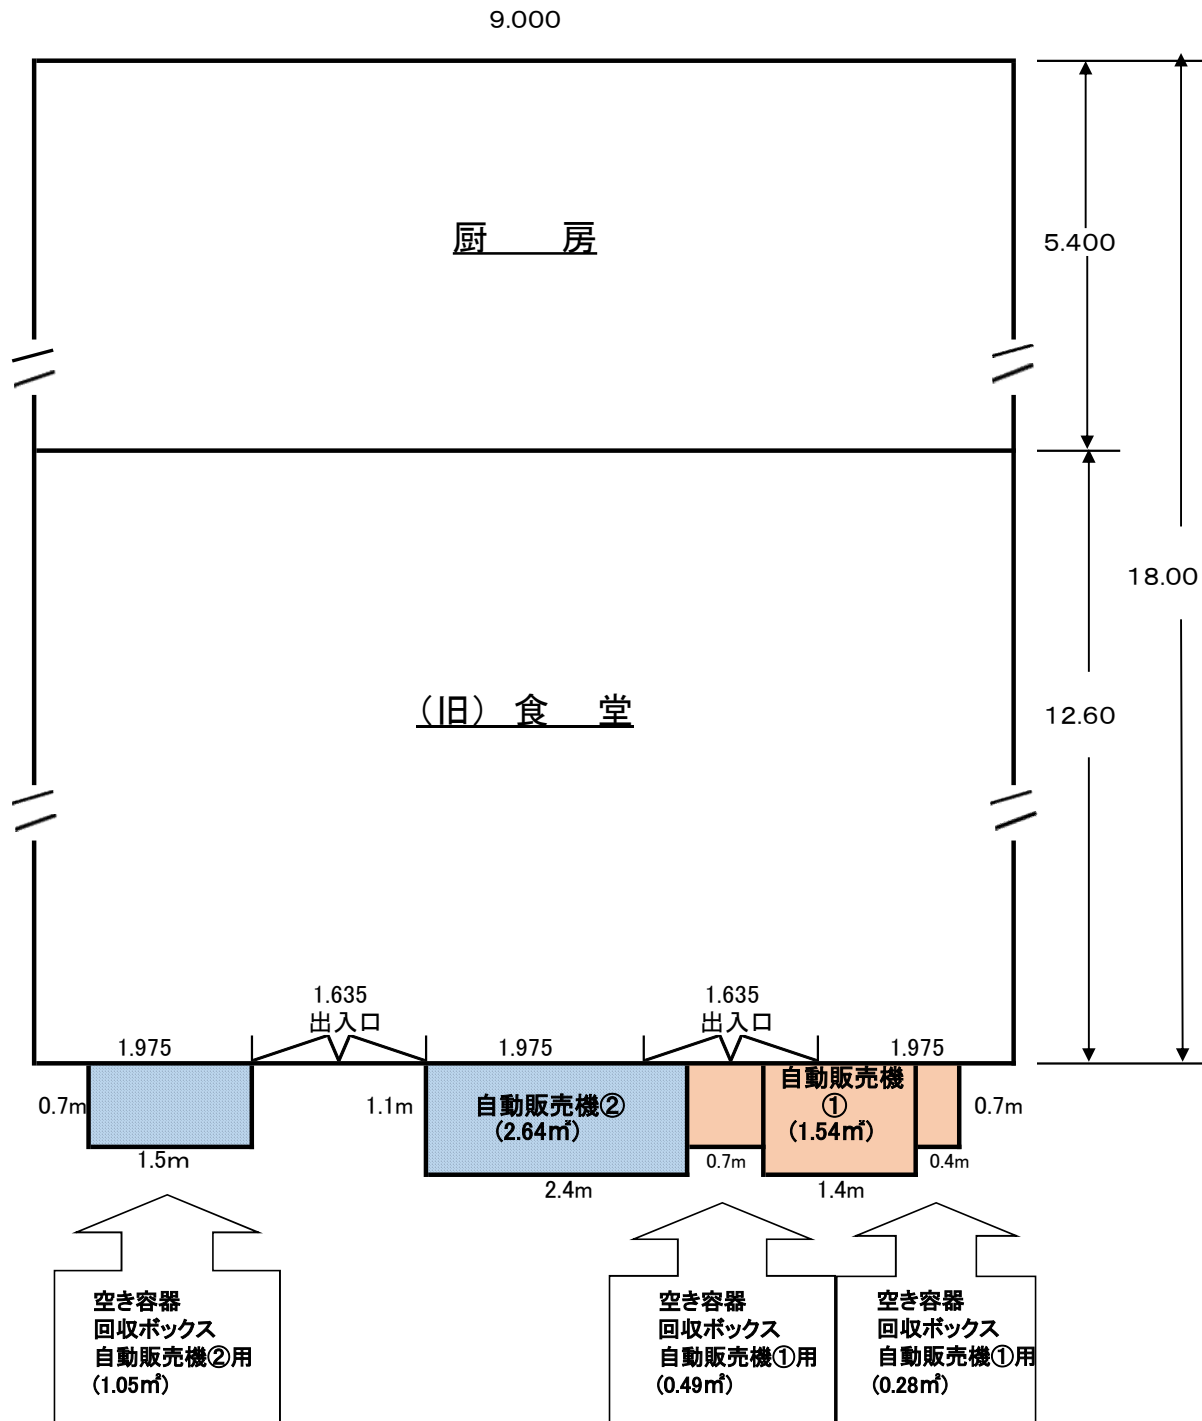

自動販売機② 貸付面積 3.69㎡

自動販売機① 貸付面積 2.31㎡