
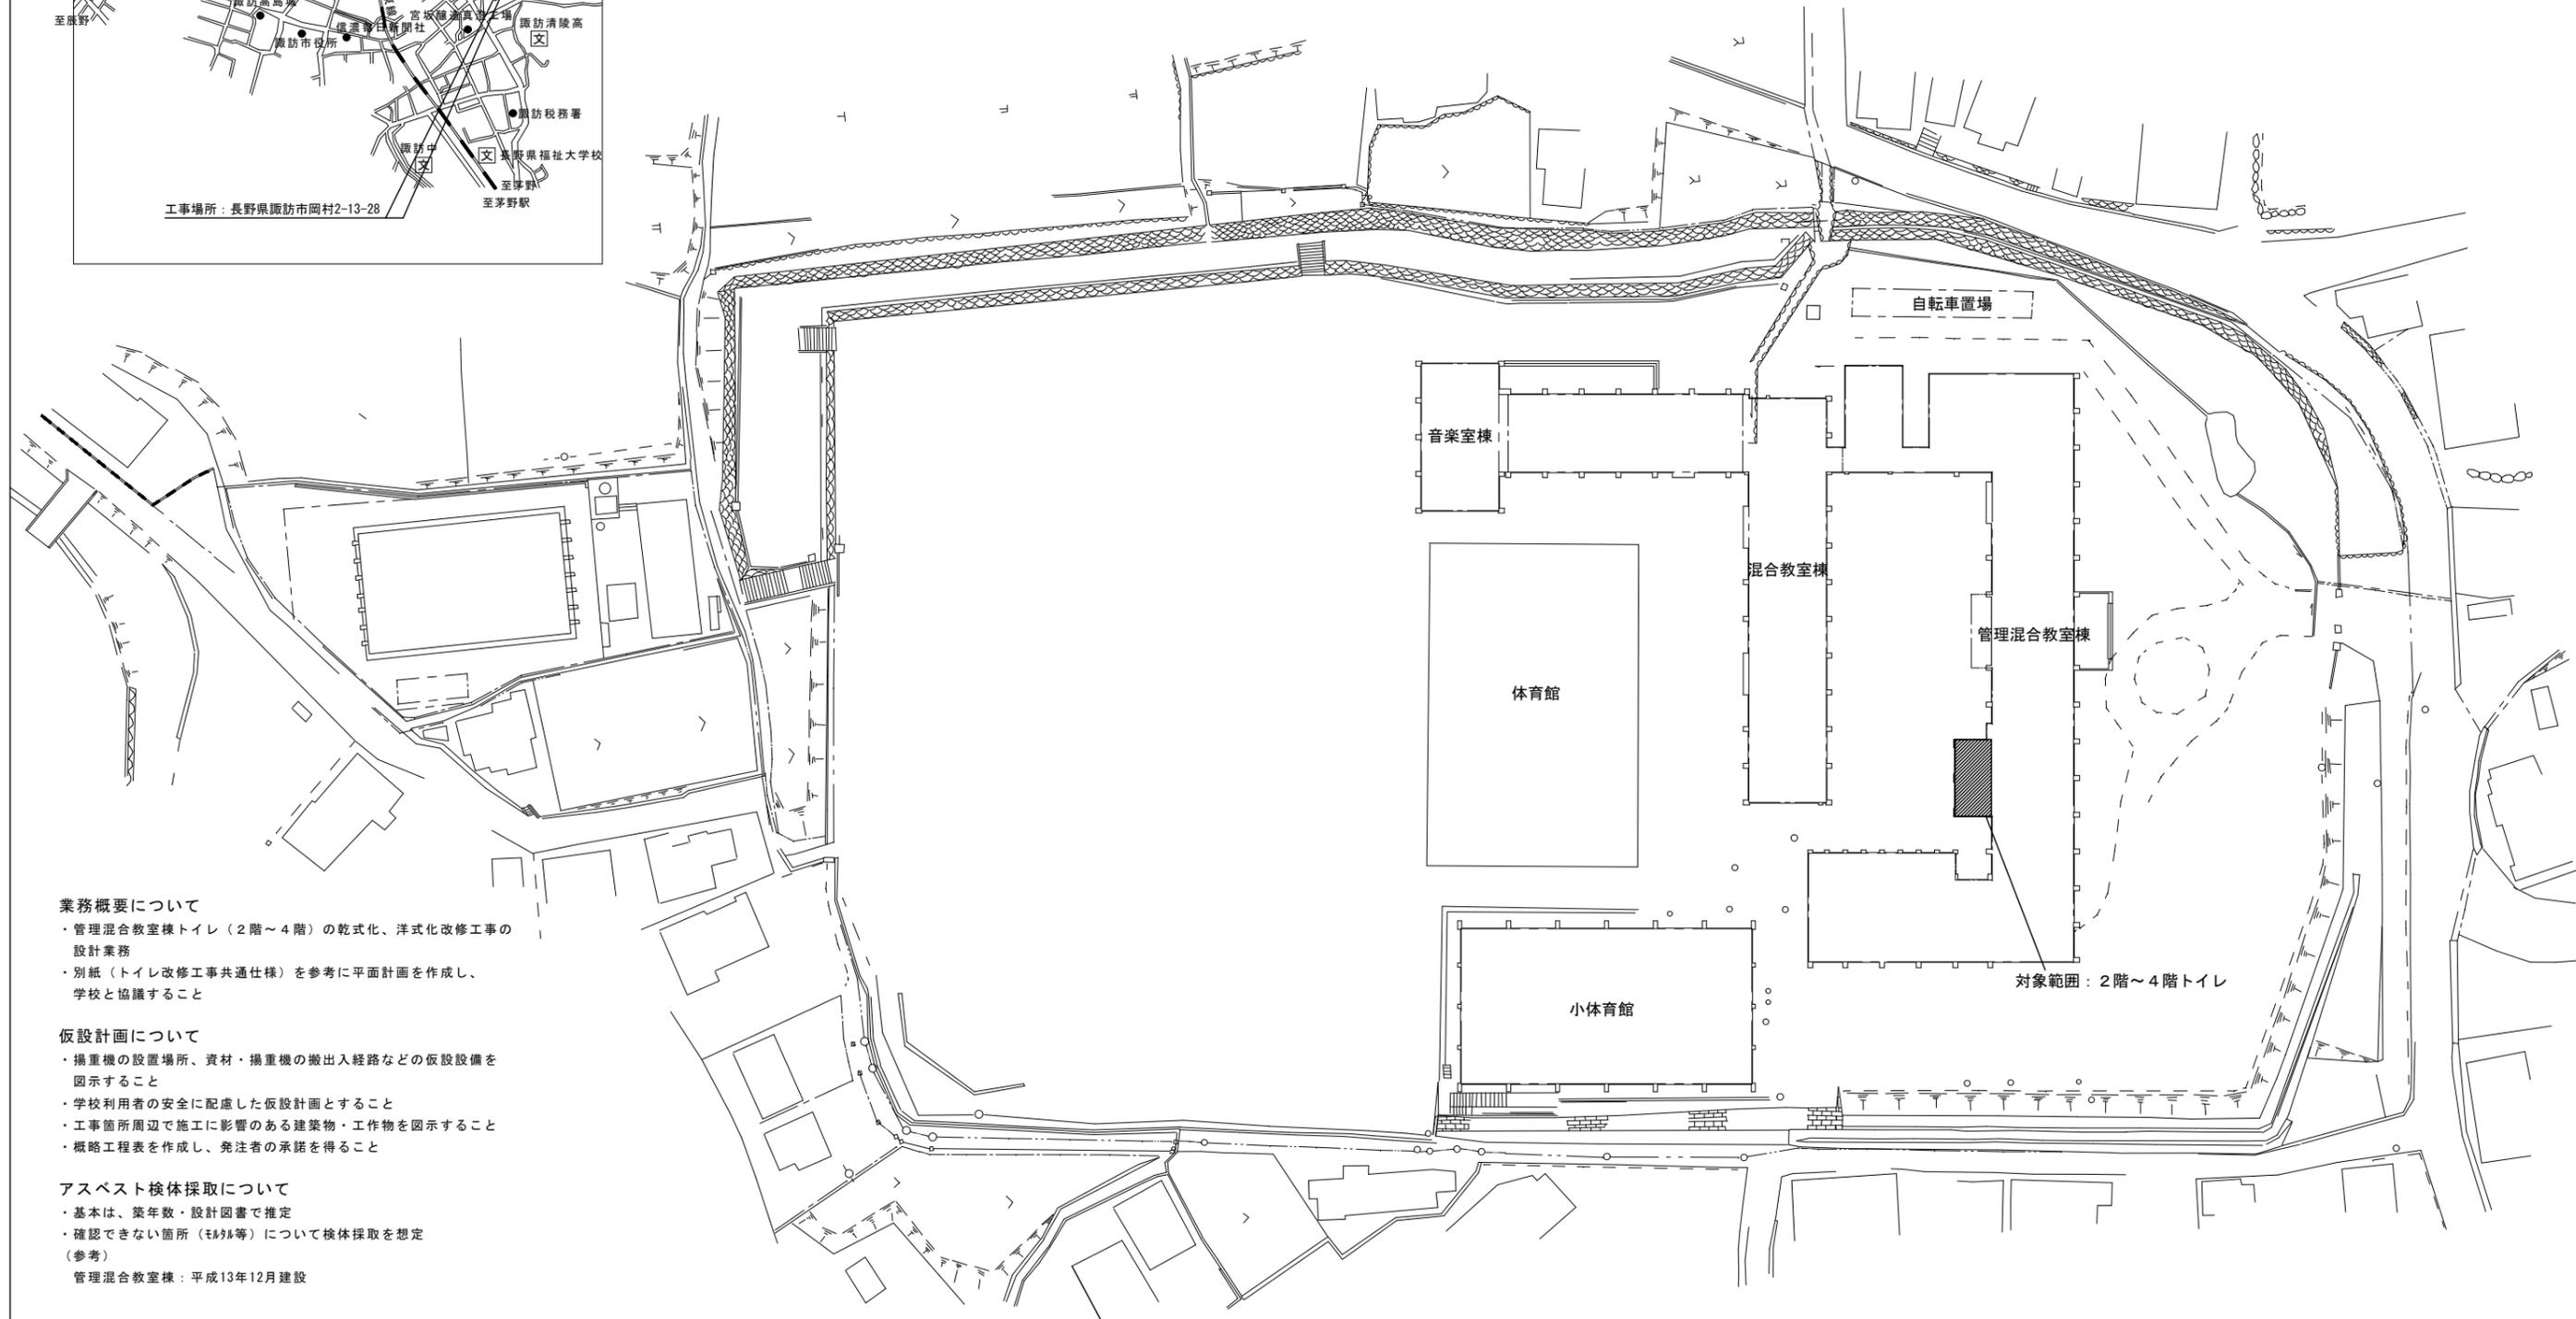


案内図

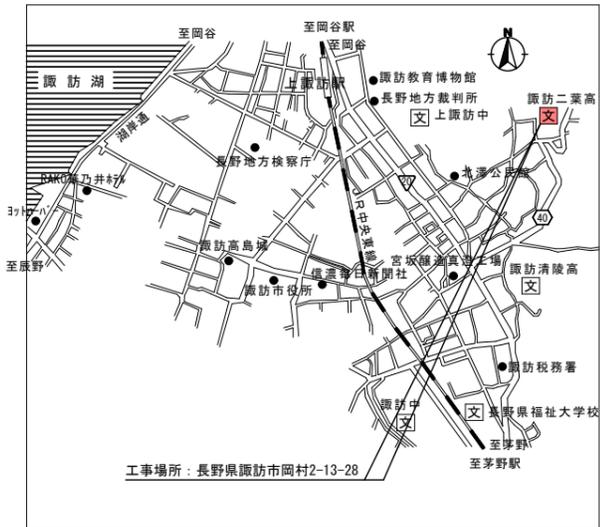

業務概要について

- ・管理混合教室棟トイレ（2階～4階）の乾式化、洋式化改修工事の設計業務
- ・別紙（トイレ改修工事共通仕様）を参考に平面計画を作成し、学校と協議すること

仮設計画について

- ・揚重機の設置場所、資材・揚重機の搬出入経路などの仮設設備を図示すること
- ・学校利用者の安全に配慮した仮設計画とすること
- ・工事箇所周辺で施工に影響のある建築物・工作物を図示すること
- ・概略工程表を作成し、発注者の承諾を得ること

アスベスト検体採取について

- ・基本は、築年数・設計図書で推定
 - ・確認できない箇所（モルタル等）について検体採取を想定（参考）
- 管理混合教室棟：平成13年12月建設