
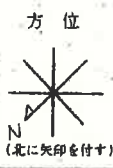


4年度

施設の配置図	縮尺	1/1000	0	10	20	40	学校名	諏訪二葉高等学校	調査番号	20	20	6	5	6	6	2	整理番号	729
--------	----	--------	---	----	----	----	-----	----------	------	----	----	---	---	---	---	---	------	-----

- 凡例
- 建物
- ⊖ 未とりこわし建物
 - ⊗ 危険建物
 - ⊕ 借用建物
 - ⊖ 一時使用建物
 - ⊖ 屋外教育環境整備事業によるもの

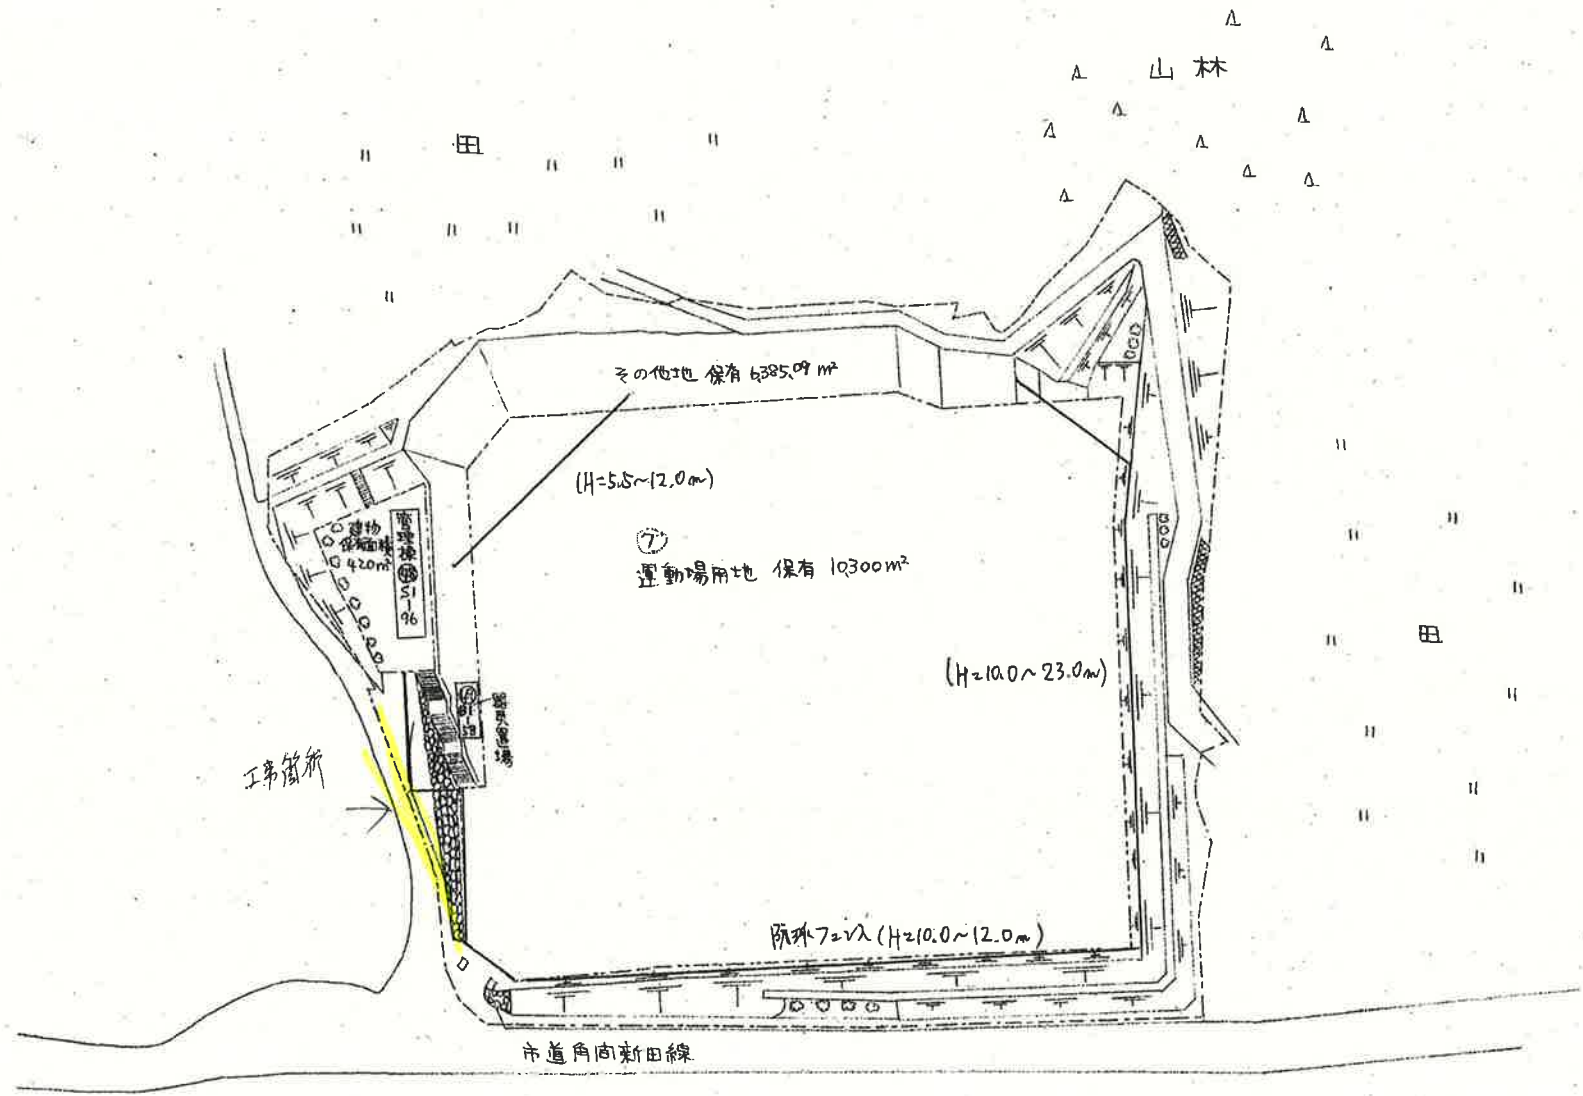

北側市道舗装工 L=95.8m W=3.6~4.0m A=481.7m²

水路改修工 L=6.9m

北側部切土法面プラスチック製格子柵 A=366.0m²

舗装止工 (地先境界ブロック) L=34.6m

乱石積み工 L=47.0m A=137.51m²

溝設工 1式

両面フェンス (SN-A) H=3.0m L=24.0m

門扉A型 H=2.0m W=4.0m

防球ネットフェンス H=10.75m L=26.30m

ニシキ
キリシキ
イシ

歩道 1.5 x 3.0 x 4.0 歩道

更衣室 (男子) 便所 (男子) 便所 (女子) 更衣室 (女子) 管理室

両面フェンス (SN-A) H=2.0m L=32.13m

PCボックス ガレージ
3連
W=3.35 x 3=10.05m

ベンチ L=18.0m

バックネット H=12.0m W=36.5m

ネット H=4.0m W=5.0m

防球ネットフェンス
H=10.75m L=26.30m
W=1.1 x 14.80m

(キリシキ・レンガ) 在籍区
水飲み場