


キュービクル単結

3Φ3W 6600V 60Hz

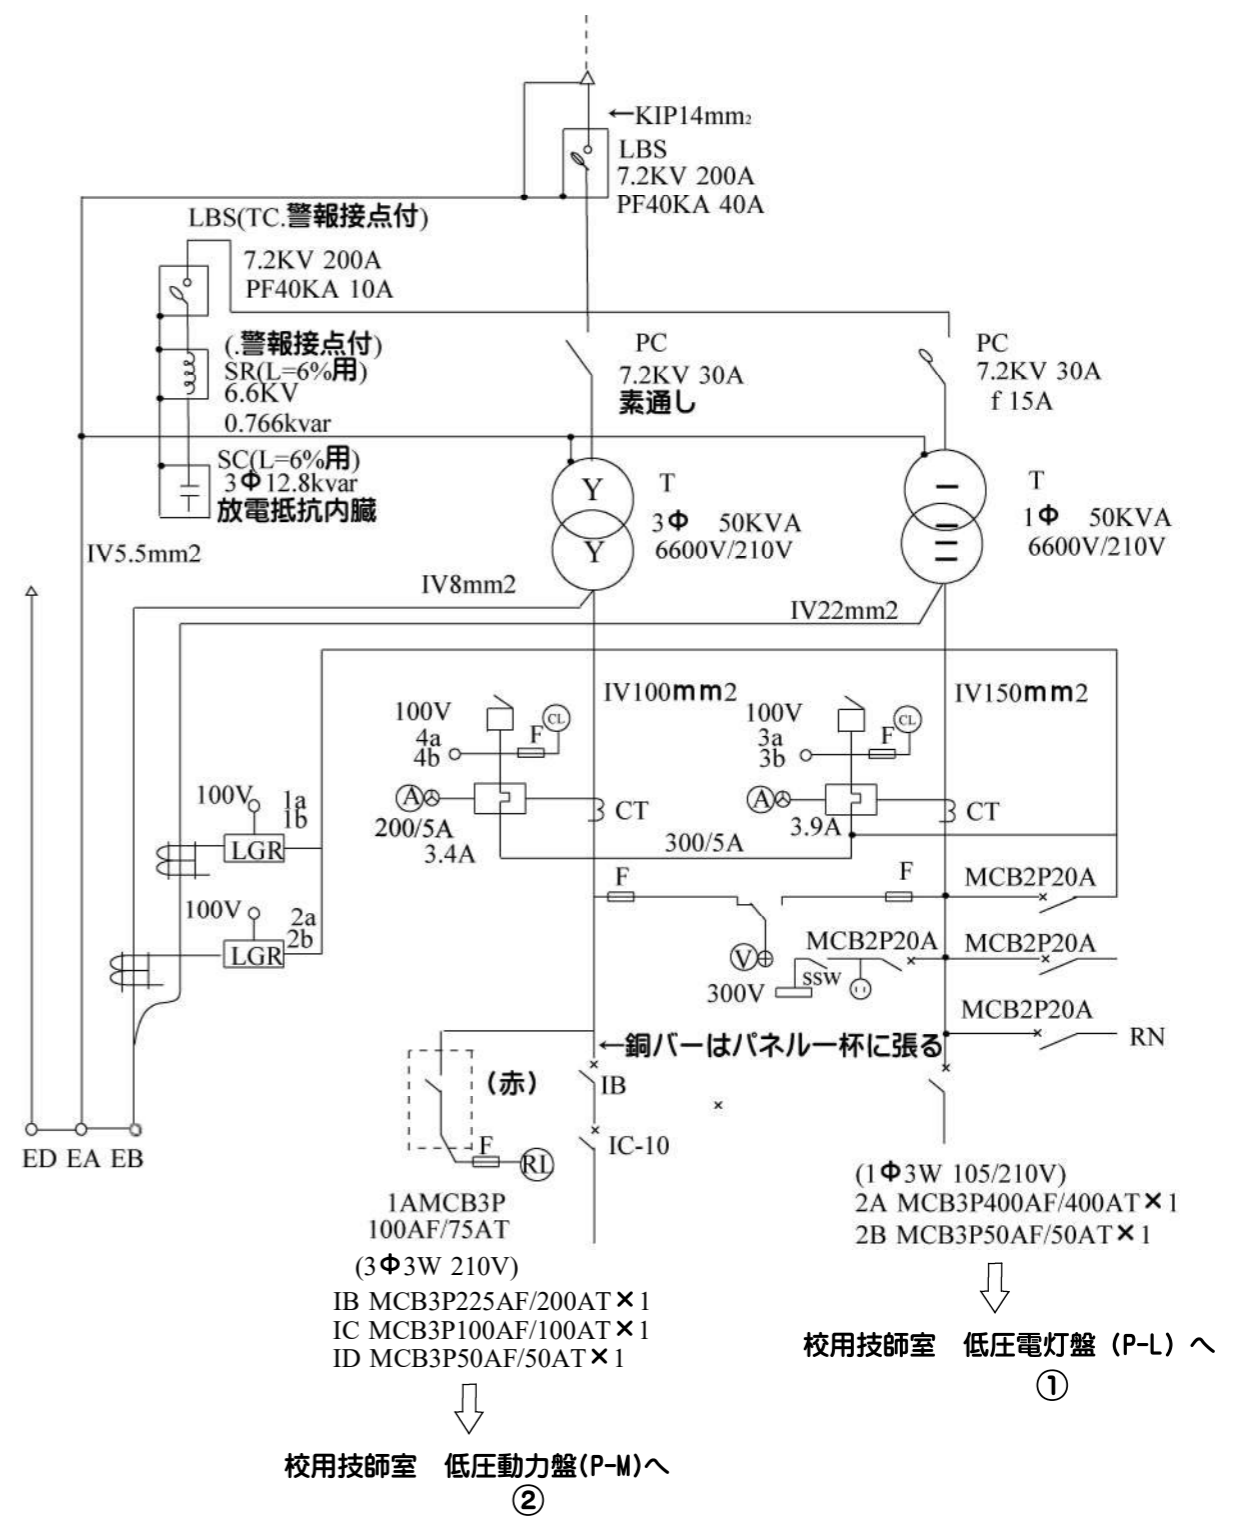

工事名	須坂東高等学校 落雷対策SPD設置工事	図面名	キュービクル単結	2023年11月
工事場所	須坂市日滝4-4			