

案内図

業務概要について


- ・本館（管理混合教室棟）（2～4階）及び普通教室棟（2階、3階）のトイレの乾式化、洋式化改修工事の設計業務
- ・別紙（トイレ改修工事共通仕様）を参考に平面計画を作成し、学校と協議すること

仮設計画について

- ・揚重機の設置場所、資材・揚重機の搬出入経路などの仮設設備を図示すること
- ・学校利用者の安全に配慮した仮設計画とすること
- ・工事箇所周辺で施工に影響のある建築物・工作物を図示すること
- ・概略工程表を作成し、発注者の承諾を得ること

アスベスト検体採取について

- ・基本は、築年数・設計図書で推定
  - ・確認できない箇所（バルコ等）について検体採取を想定
- （参考）  
 本館（管理混合教室棟）：平成10年12月建設  
 普通教室棟：昭和47年8月建設

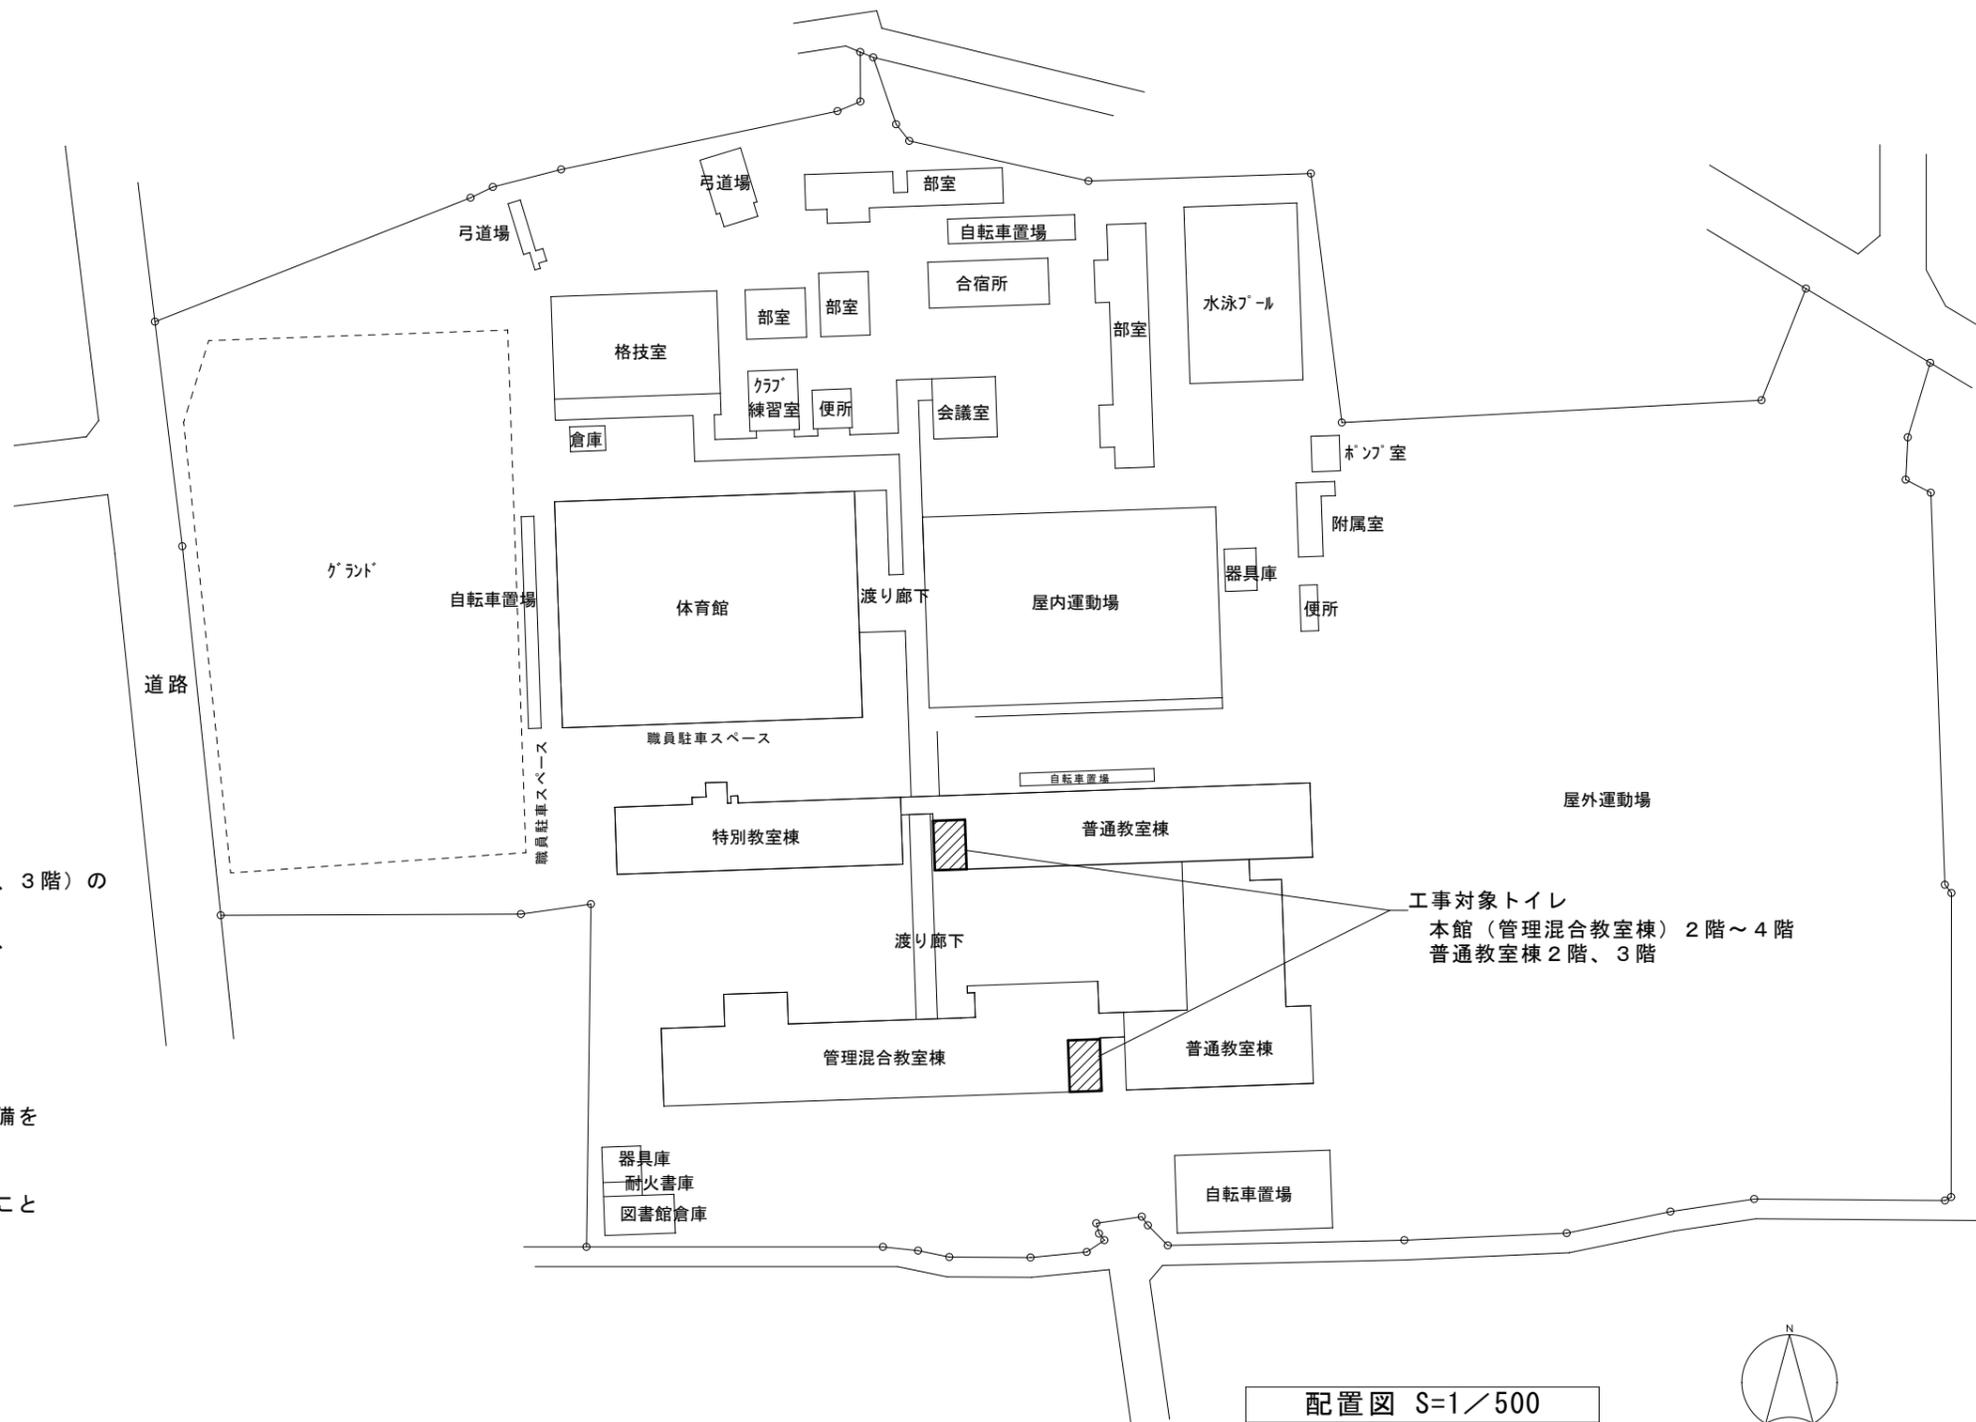

配置図 S=1/500